


$\frac{1}{1.636} = 2\%$

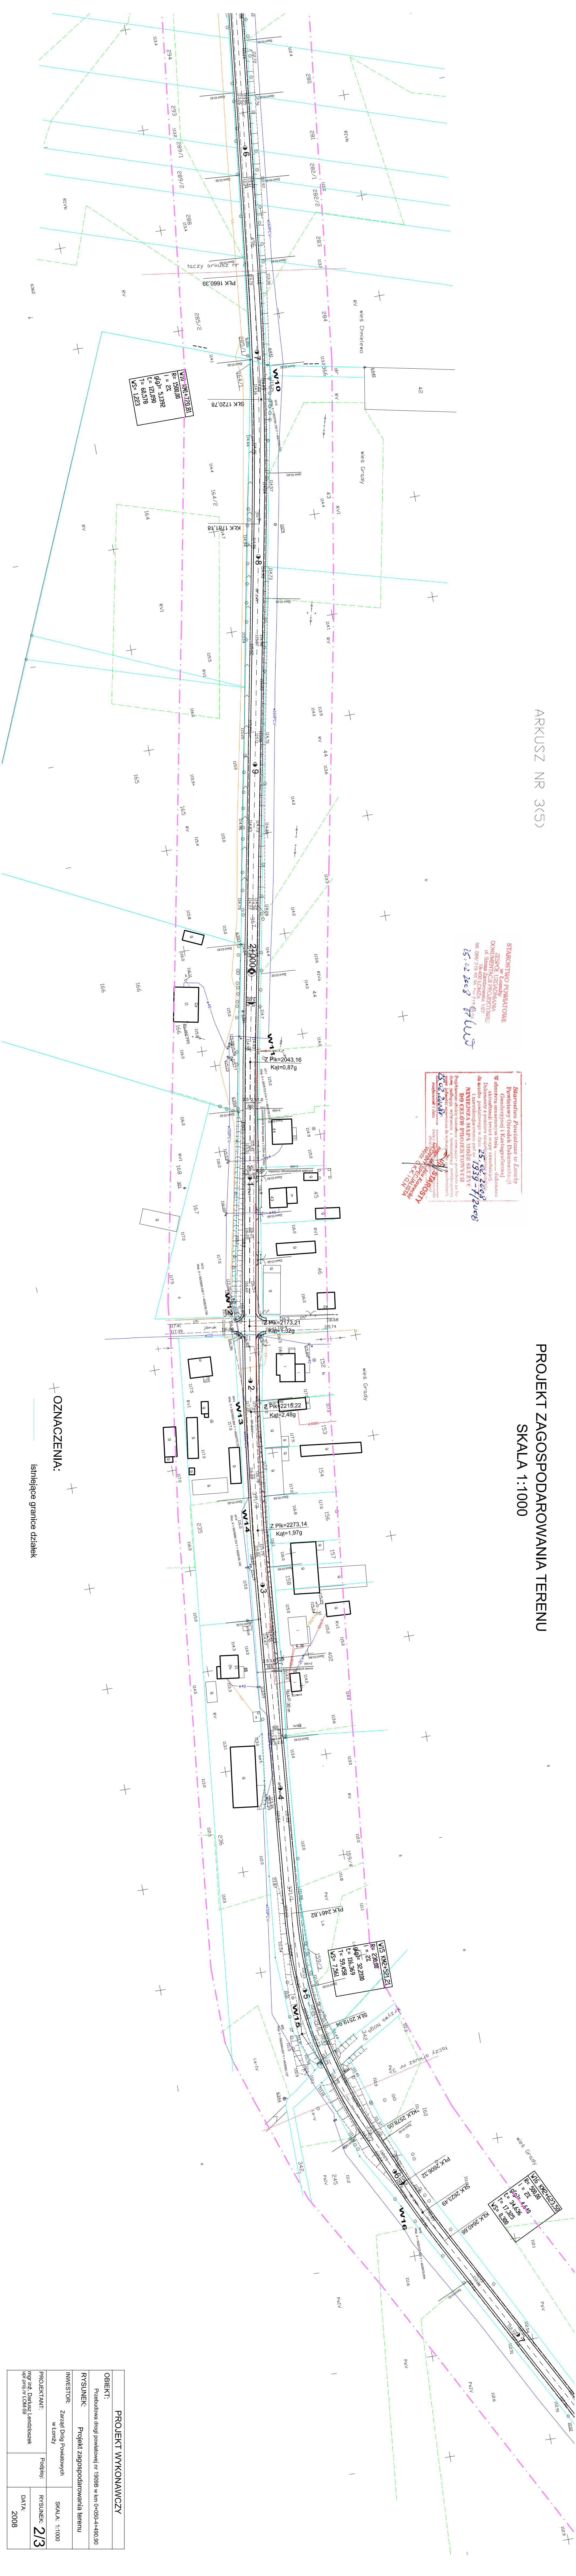

PROJEKT WYKONAWCZY	
OBJEKT: Przebudowa drogi powiatowej nr 1909B w km 0+050-4+80,90	
RYSUJEK: Projekt zagospodarowania terenu	
INWESTOR: Zarząd Drog Powiatowych w Łomży	SKALA: 1:1000
PROJEKTANT: mgr inż. Dariusz L. Antkowiak upr. inż. w Łomży	Podpis: RYSUJEK: 2/3
	DATA: 2008