


ARKUSZ 1
MAPA DO CELÓW PROJEKTOWYCH
SKALA 1:500
Z PRZETWORZENIA SKALI 1:1000

OBIEKT: KUBRA STARA - KUBRA NOWA
WOJ.: PODLASKIE
GMINA: PRZYTYCZNY

SEKCJA MAPY ZASADNICZEJ:
234.441.071, 234.441.072, 234.441.073
234.441.074, 234.441.121

L. ks. robót 5254/79/2008
Mapa aktualna na dzień 05.05.2008

WYKONAWCA
"GEO-WIS" USŁUGI GEODEZYJNE s.c.
Tadeusz Wiśniewski, Zbigniew Sypek
ul. Krolka 7 tel/fax 086 2151682

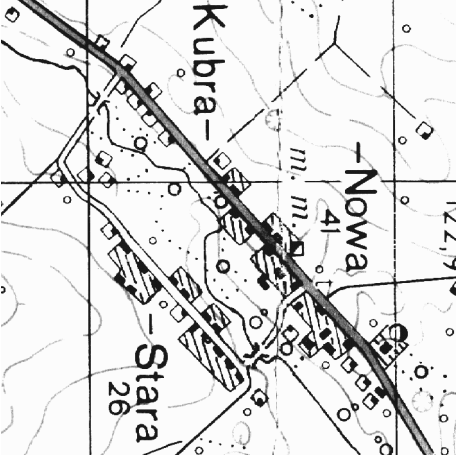


NINIEJSZA MAPA MOZE SŁUZYĆ DO CELÓW PROJEKTOWYCH
Projektowane obiekty budowane w tym miejscu pozwolą wyznaczyć i uwzględnić
dokonywane przez jednostki uprawnione do wykonywania prac geodezyjnych.

OSNOWA III KŁ. 1021, 1042, 1043

STAROSTWO POWIATOWE
w Łomży
ZESPÓŁ UZGADNIANIA
DOKUMENTACJI PROJEKTOWEJ
ul. Świdzińska 12/7
18-400 ŁOMŻA
tel. 086/ 215 86 36 fax 014 67 01 04
e-0172008

Starostwo Powiatowe w Łomży
Pracowni Ośrodek Dokumentacji
Geodezyjnej i Kartograficznej
W obszarze oznaczonym linią dokonano
aktualizacji treści mapy zasadniczej
Dokonywane w tym miejscu pozwolą wyznaczyć i uwzględnić
dokonywane przez jednostki uprawnione do wykonywania prac geodezyjnych.
NINIEJSZA MAPA MOZE SŁUZYĆ DO CELÓW PROJEKTOWYCH
Projektowane obiekty budowane w tym miejscu pozwolą wyznaczyć i uwzględnić
dokonywane przez jednostki uprawnione do wykonywania prac geodezyjnych.

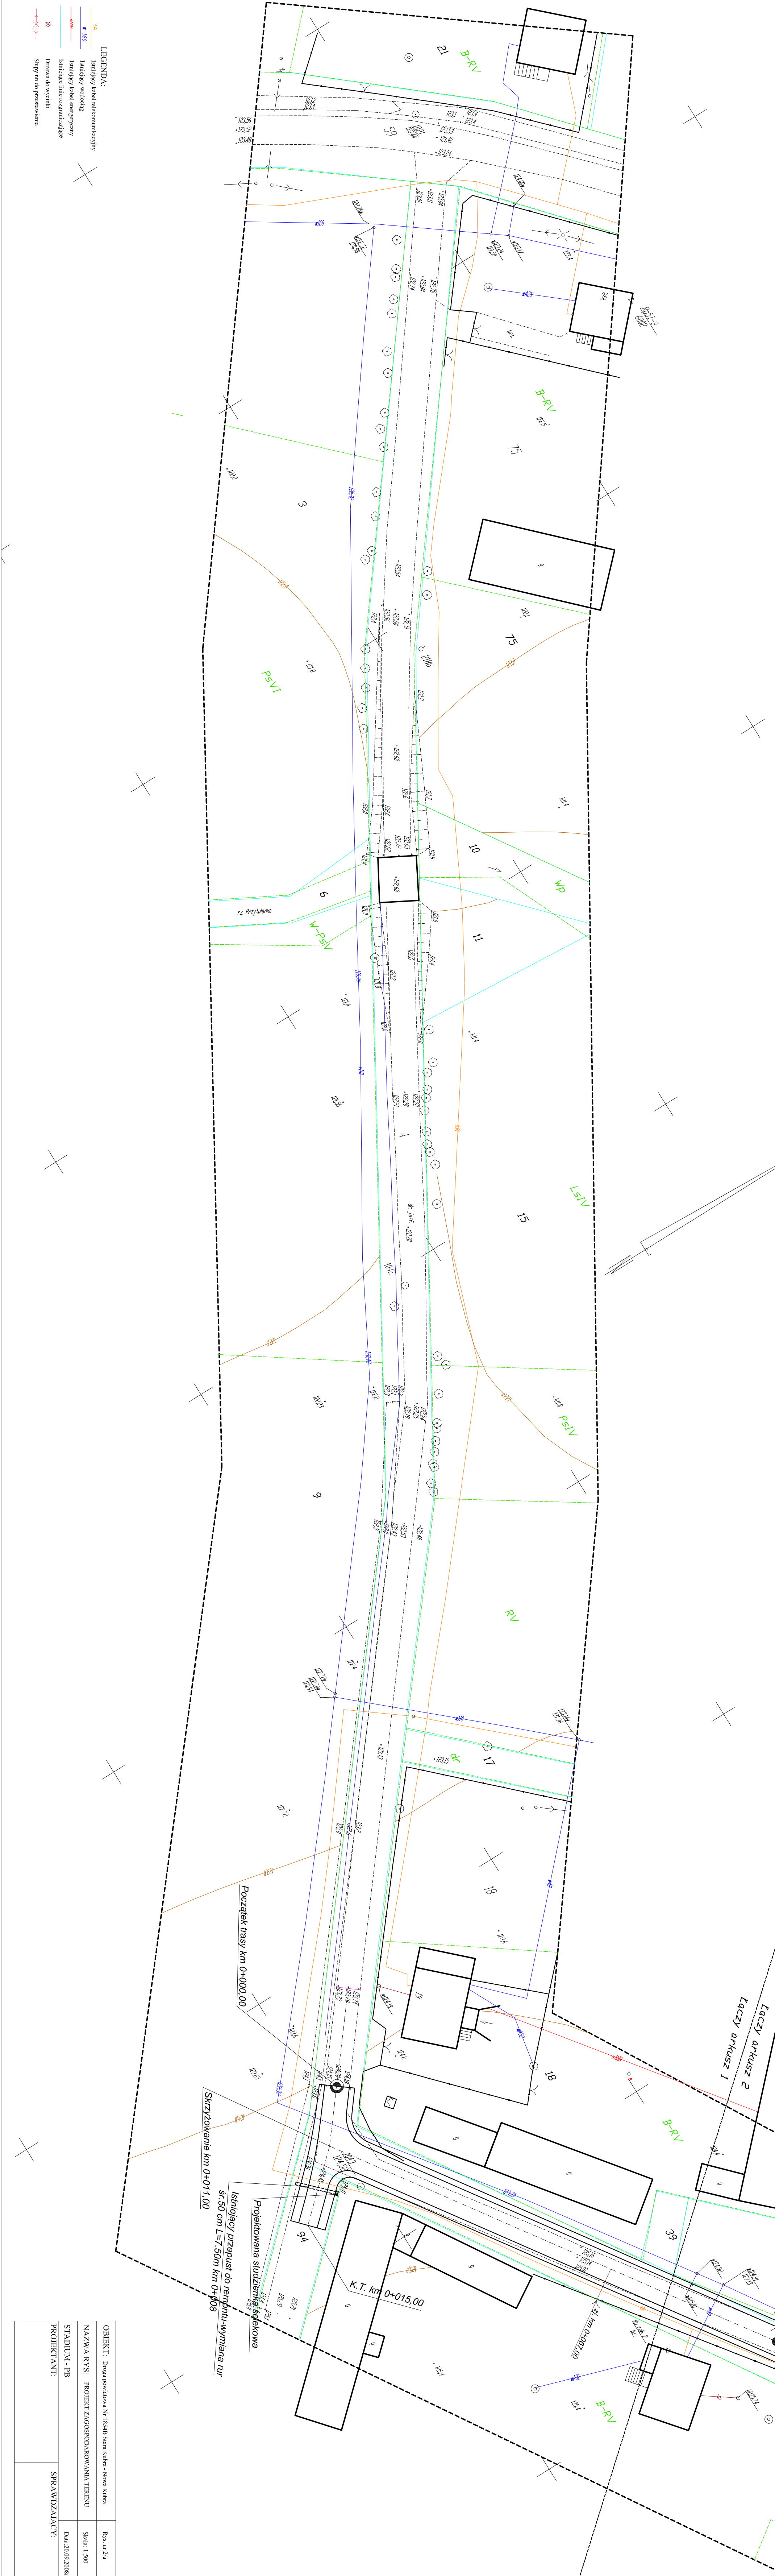

OBIEKT: Droga powiatowa Nr 1834B Stara Kubra - Nowa Kubra	Ks. nr 2a
NAZWA RYS. PROJEKT ZAGOSPODAROWANIA TERENU	Skala: 1:500
STADIUM - PB	Data: 20.09.2008r.
PROJEKTANT:	SPRACOWZALNICY: