

PROJEKT ZAGOSPODAROWANIA TERENU SKALA 1:500

MAPA  
SYTUACYJNO – WYSOKOŚCIOWA  
(do celów projektowych)  
skala 1:500  
Ark. nr 1  
w. Siemień Nadrzeczny  
gm. Łomża  
dz. nr 299, 610

Szkic orientacyjny

Niniejszą mapę sporządzono na podstawie materiałów archiwalnych i pomiaru uzupełniającego wykonanego w maju 2009 roku /sekcje mapy: 244.233.203, .251/  
Mapa aktualna na dzień 04.05.2009


Uwaga:  
Nie wyklucza się istnienia w terenie innych przewodów, o których brak informacji wynika z zaszczytów historycznych lub niedopełnienia przepisów zgłoszenia do inwentaryzacji (Ustawa Prawo Geodezyjne i Kartograficzne –

Wszelkie obiekty budowlane podlegają wytyczeniu przez jednostkę wykonawstwa geodezyjnego lub przez osoby fizyczne posiadające uprawnienia na wykonywanie robót geodezyjnych

Łomża dn. 08.05.2009

L.ks. 14011/97/09


Wykonawca:

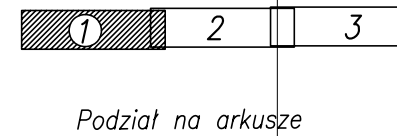

Podział na arkusze

- LEGENDA:
- GRANICE PASA DROGOWEGO
  - OZNACZENIA ZJAZDÓW
  - PROJ. NAWIERZCHNIA CHODNIKA O SZER. 2,0 M
  - PROJ. POSZERZENIE JEZDNI
  - PROJ. NAWIERZCHNIA ZJAZDÓW
  - PROJ. NAWIERZCHNIA PLACU MANEWROWEGO
  - KRAWĘŻNIK NORMALNY
  - KRAWĘŻNIK ZATOPIONY
  - OBRZEŻA BETONOWE
  - PROJ. RURY OSŁONOAW NA IST. SIECIACH
  - ELEMENTY PRZEWIDZIANE DO ROZBIÓRKI
  - PROJ. SPADKI POPRZECZNE
  - ZIELEN

Objekt: Budowa chodnika dla pieszych w ciągu drogi powiatowej nr 1937B Łomża - Pniewo w miejscowości Siemień Nadrzeczny gm. Łomża dz. nr 299,610, 281, 612, 293, 294, 295, 296, 297, 298, 611, 613			
Projektant: inż. bud. Krzysztof Święcki upr. PDL/0004/PWOK/04	Podpis	Investor: Zarząd Dróg Powiatowych w Łomży ul. Poligonowa 30 18-400 Łomża	Data: 06.2009r. Skala: 1:500 Nr rys.: m2
Sprawdzający: tech. Krzysztof Radziszewski upr. WZDP-8-445/320-321/66	Podpis	Projekt wykonawczy	Rysunek: Projekt zagospodarowania

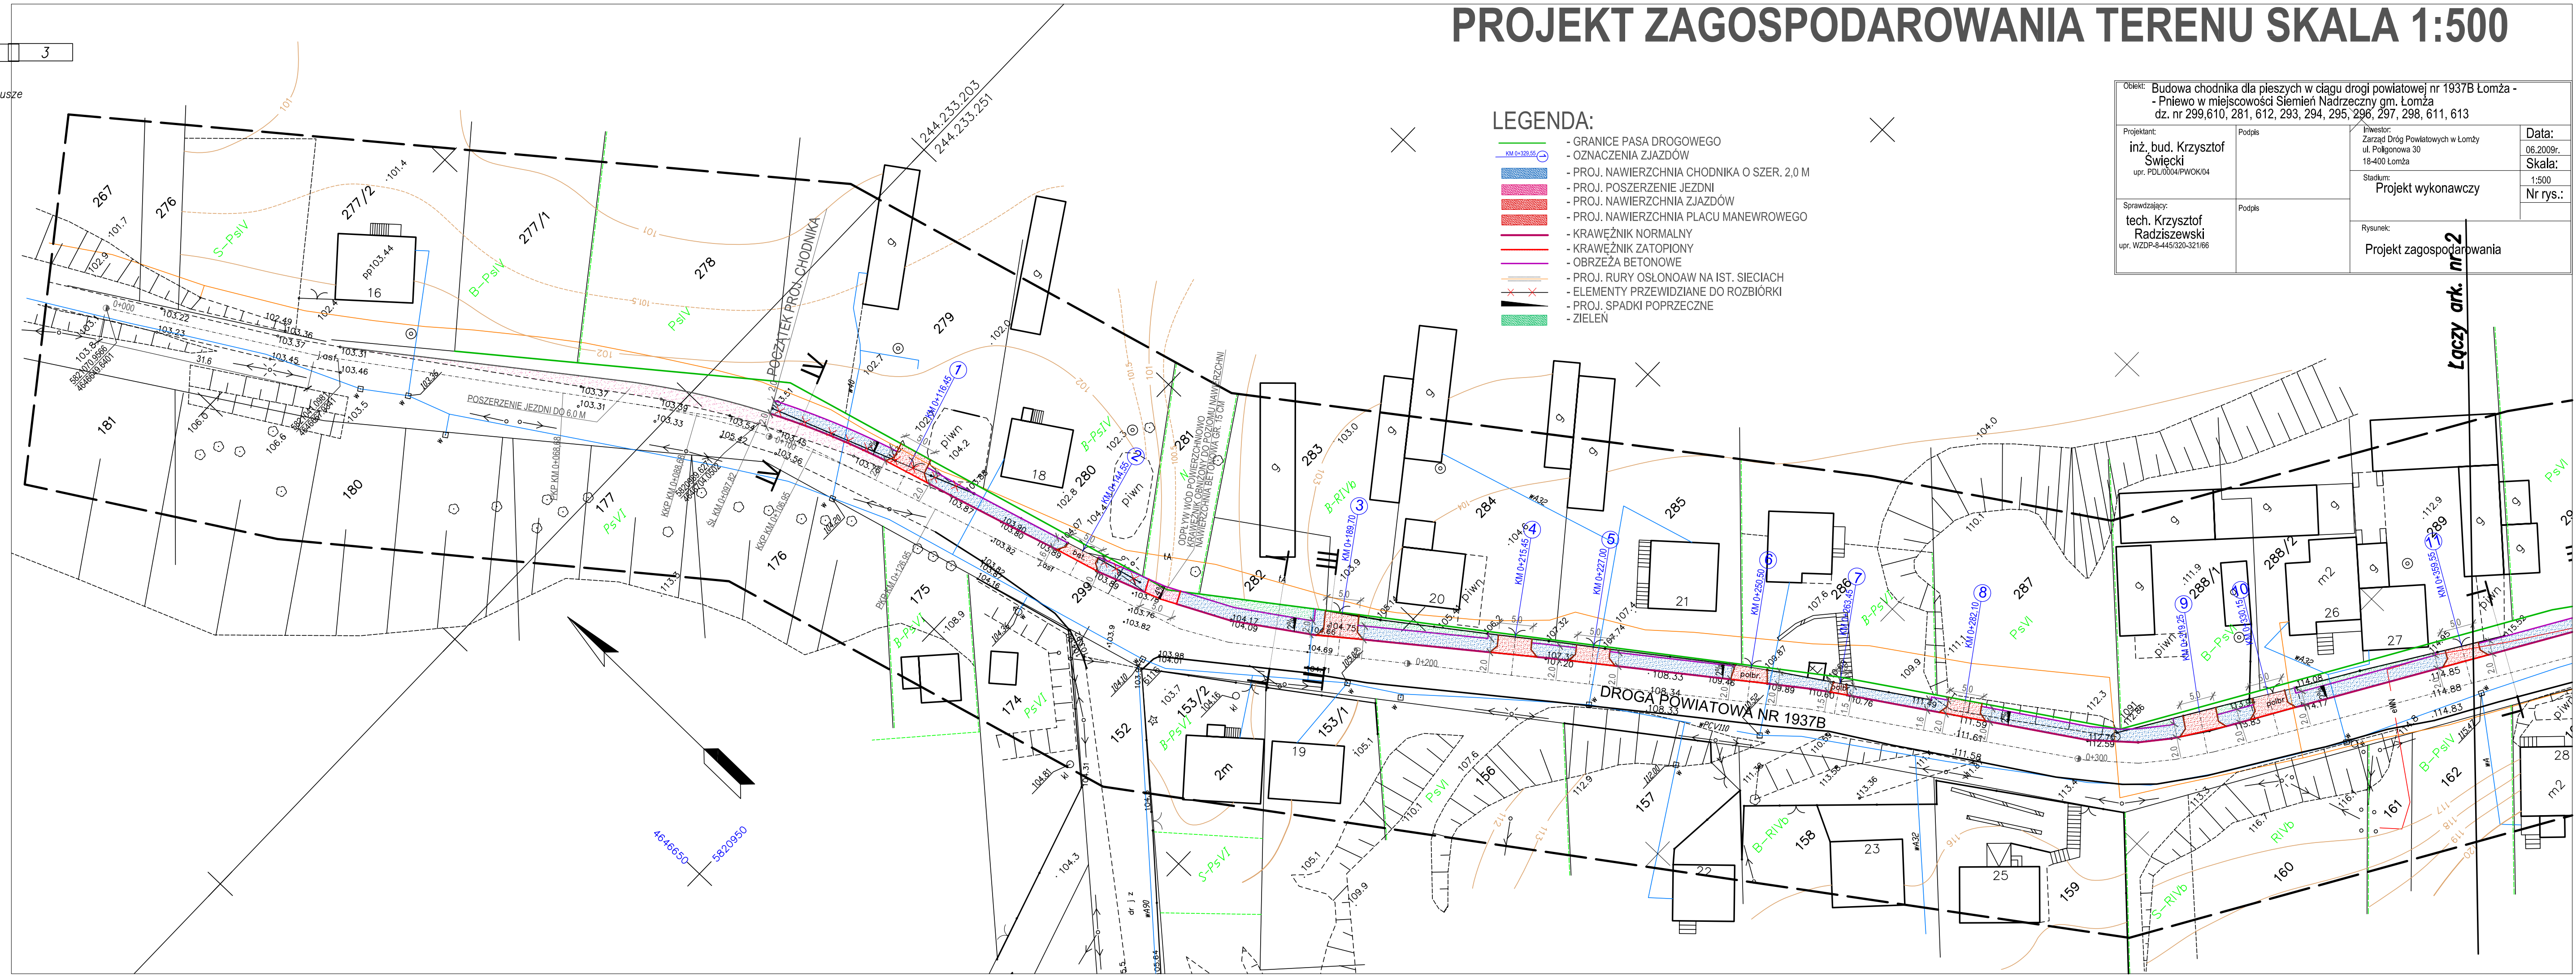

Starostwo Powiatowe w Łomży  
ZESPÓŁ URZĄDNIANIA  
DOKUMENTACJI PROJEKTOWEJ  
ul. Szosa Zamkowska 1/27  
18-400 ŁOMŻA  
12.05.2009

Niniejsza mapa może służyć do celów projektowych

mgr inż. Bogdan Długotłoki  
GŁÓWNY SPECJALISTA  
Widz: C.E.K. i G.N.