



ZBROJENIE PRZYCZÓŁKA

SKALA 1:25

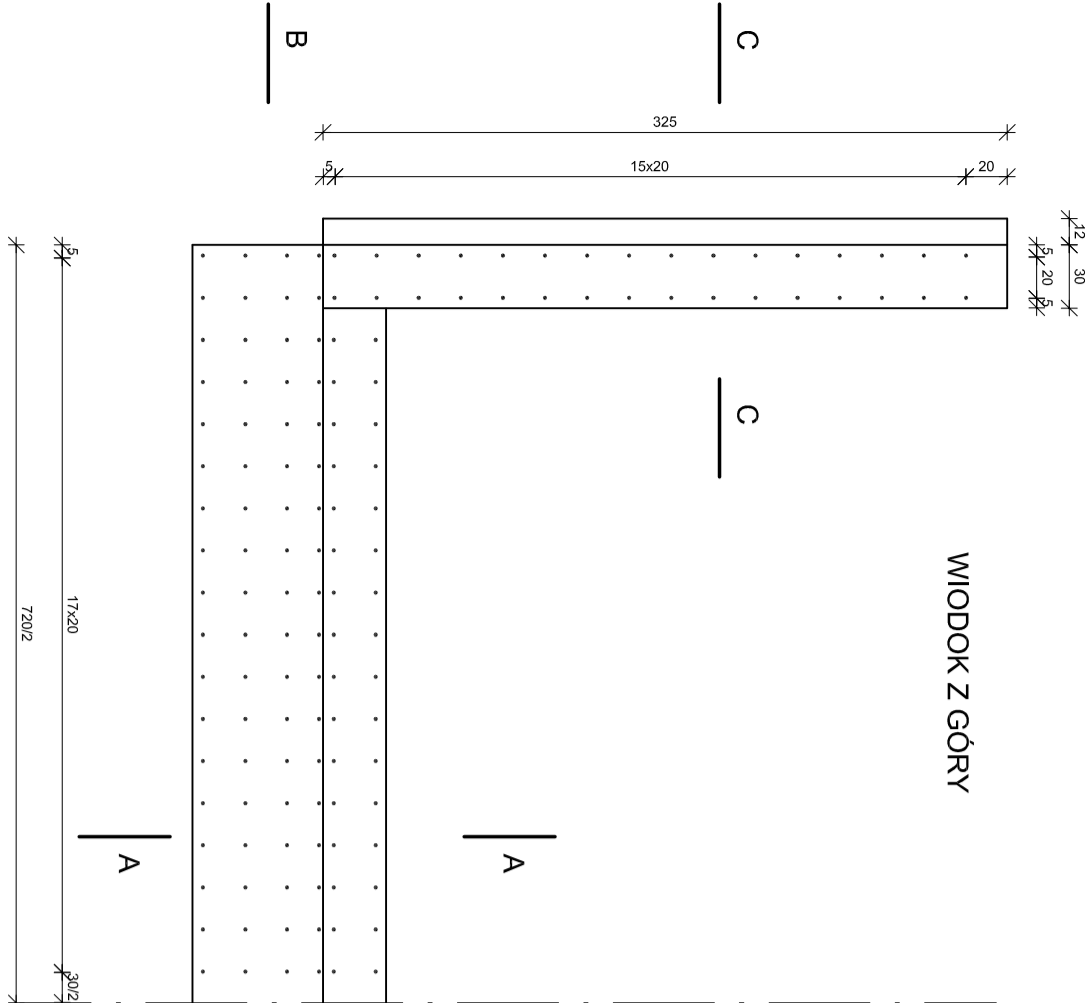

PRZĘKRÓJ C-C

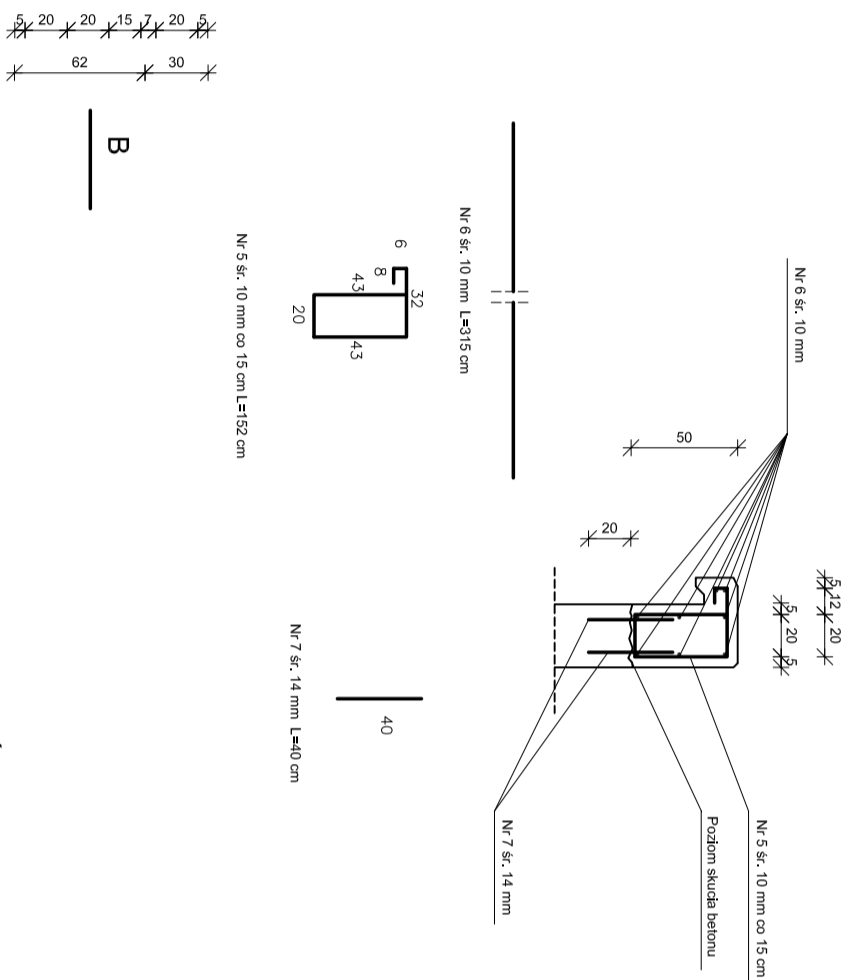


WYKAZ ZBROJENIA NA JEDEN PRZYCZÓŁEK

stal 18 G2-b

Numer elementu	Średnica [mm]	Ilość [szt.]	Długość [m]	Masa [kg]
1	10	72	0,56	41,76
2	10	7	7,10	49,70
3	10	45	1,90	85,50
4	10	8	6,60	92,80
5	10	42	1,52	63,84
6	10	16	3,15	50,40
7	14	64	0,40	25,60
8	14	144	0,15	21,60
9	14	64	0,60	38,40
Ogółem				1,21
				77,44
				289,69

PRZĘKRÓJ B-B

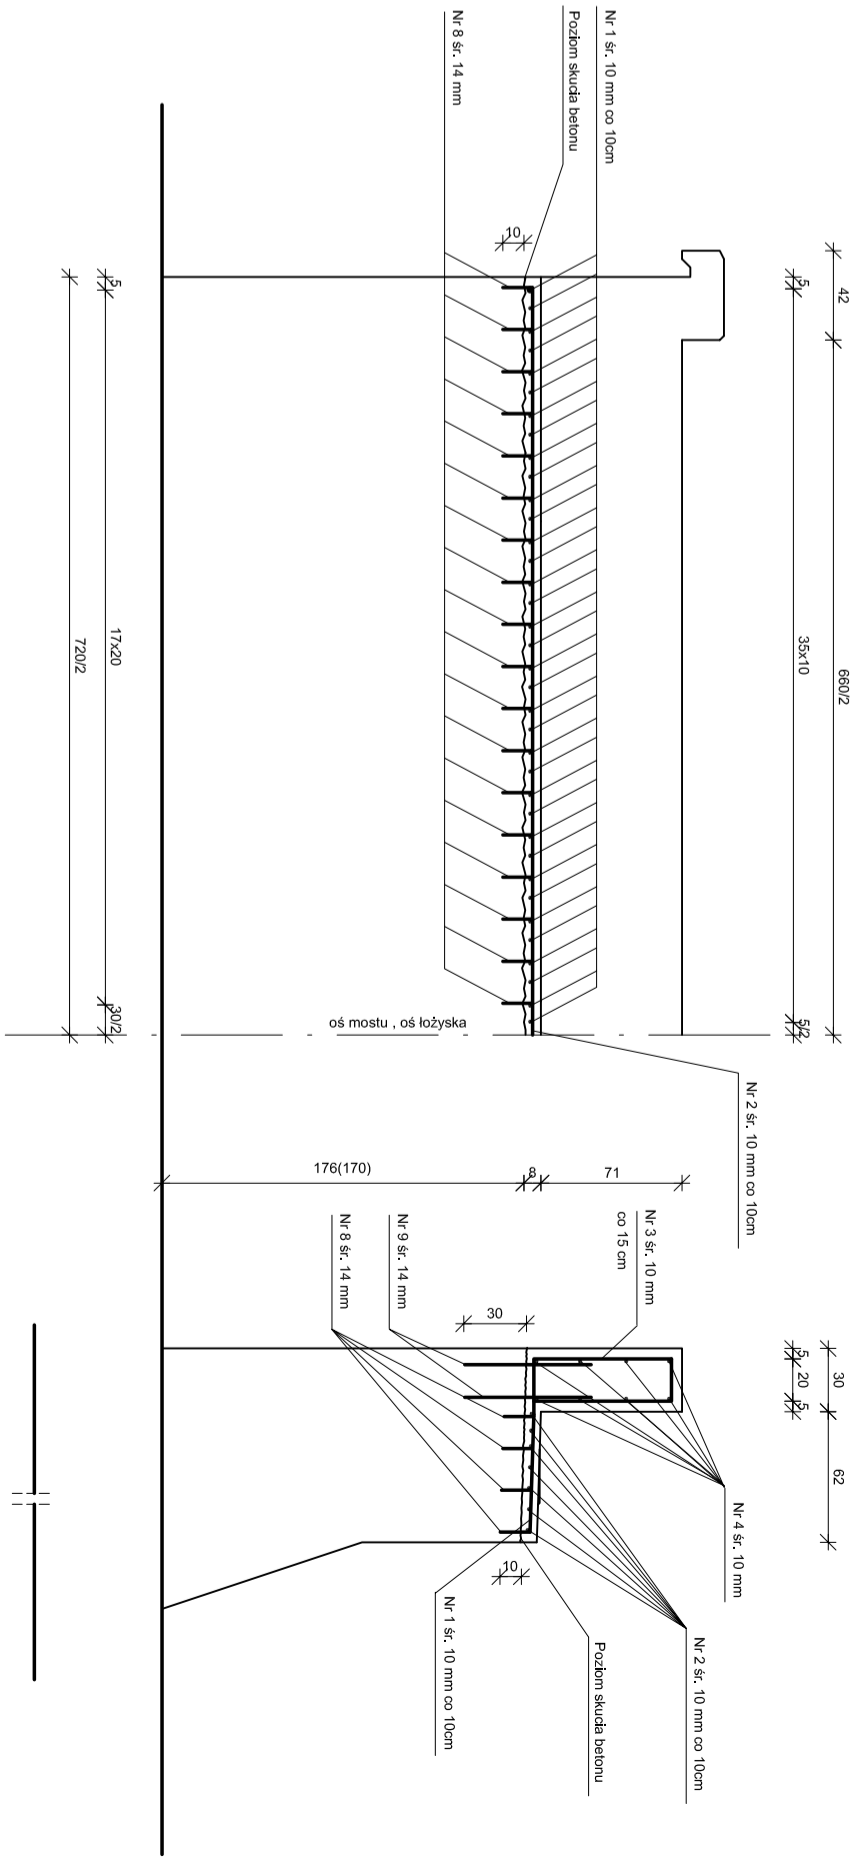

PRZĘKRÓJ A-A

