


PROJEKT ZAGOSPODAROWANIA TERENU SKALA 1:1000

ODCINEK W DR. POWIATOWEJ NR 1889B

Grunty wsi Dobrylas

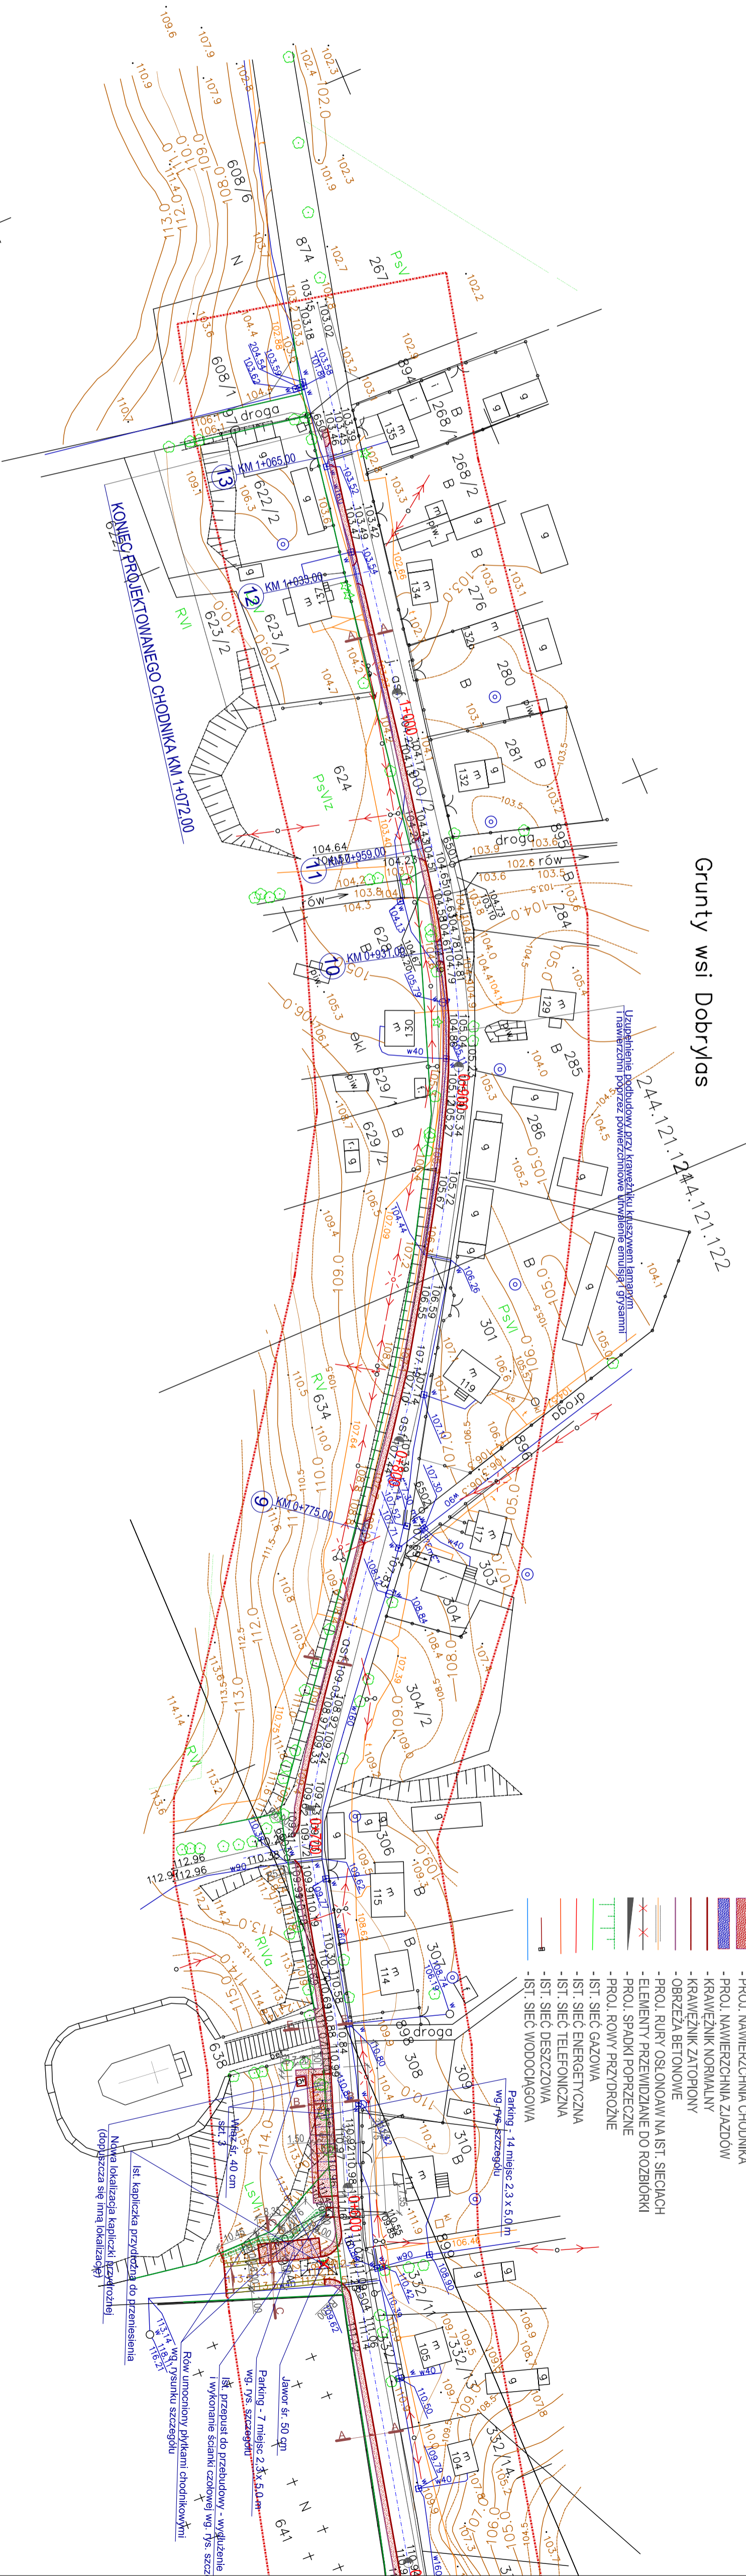

LEGENDA:

- GRANICE PASA DROGOWEGO
- OZNACZENIA ZIAZDOW
- PROJ. NAWIERZCHNIA CHODNIKA
- PROJ. NAWIERZCHNIA ZIAZDOW
- KRAWEZNIK NORMALNY
- KRAWEZNIK ZATOPIONY
- OBREZEZA BETONOWE
- PROJ. RURY OSŁONAW NA IST. SIECIACH
- ELEMENTY PRZEWIDZIANE DO ROZBIORKI
- PROJ. SPADKI POPRZECZNE
- PROJ. ROWY PRZYDROZNE
- IST. SIEC GAZOWA
- IST. SIEC ENERGETYCZNA
- IST. SIEC TELEFONICZNA
- IST. SIEC DESZCZOWA
- IST. SIEC WODOCIAGOWA

Opis: Budowa chodnika dla pieszych w ciągu dr. powiatowej nr 1889B w lok. 0+000 - 0+210,00 oraz drogi powiatowej nr 1889B w lok. 0+000 - 1+072,00 w miejscowości Dobrylas gm. Złotnia dz. nr 901, 900/2, 798, 900/3, 974, 638		Projekt		Inwestor:		Data:	
Projektant:	inż. bud. Krzysztof Świecki	Zarząd Dróg Powiatowych w Łomży	16-000 Łomża	08.2024	Skala:	1:1000	
upr. Projektantem	upr. Projektantem	Projekt wykonawczy	Projekt wykonawczy		NTys.		
Projekt zagospodarowania		Projekt zagospodarowania					