


MAPA
STUACyjNO – WYSOKOŚCIOWA
(do celów projektowych)
skala 1:1000

trasa: Bronowo–Janczewo
gm. Włzina
pow. łomżyński
Ark.Nr 2

Niniejszą mapę sporządzono na podstawie materiałów
archiwalnych i pomiaru uzupełniającego wykonanego w
kwietniu 2010 roku /sekcje mapy: 7.194.31.10.1, 7.194.31.10.3,
7.194.31.10.4, 7.194.31.15.2/
Mapa aktualna na dzień 19.04.2010

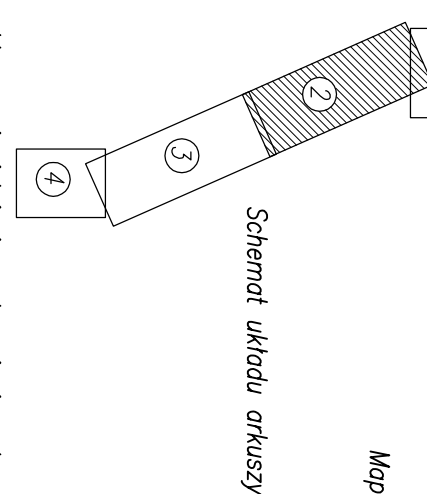


Nie wyklucza się istnienia w terenie innych
przewodów, o których brak informacji wynika z
zasadności historycznych lub niedopełnienia
przepisów zgłoszenia do inwentaryzacji (Ustawa
Prawo Geodezyjne i Kartograficzne –
Dz.U.30/1989 poz.163)

Wszelkie obiekty budowlane
podlegają wyłączeniu przez jednostkę
wykonawstwa geodezyjnego lub przez
osoby fizyczne posiadające
uprawnienia na wykonywanie robót
geodezyjnych

Łomża dn. 28.04.2010
SIAROSIŁOWO POJANOWICZ
w Łomży
ZESPÓŁ UZAGADNIANIA
DOKUMENTACJI PROJEKTOWEJ
ul. Słoneczna 127
18-400 Łomża
tel. 14 62 12 12 12
2010 Arkadus

L.k.s. 1458/70/10
GEOPLAN s.c.
Zakładowa (Amort. Techniczny)
ul. Chmielowa 14, 18-400 Łomża
tel. 14 62 12 12 12
14 62 12 12 12
2010 Arkadus

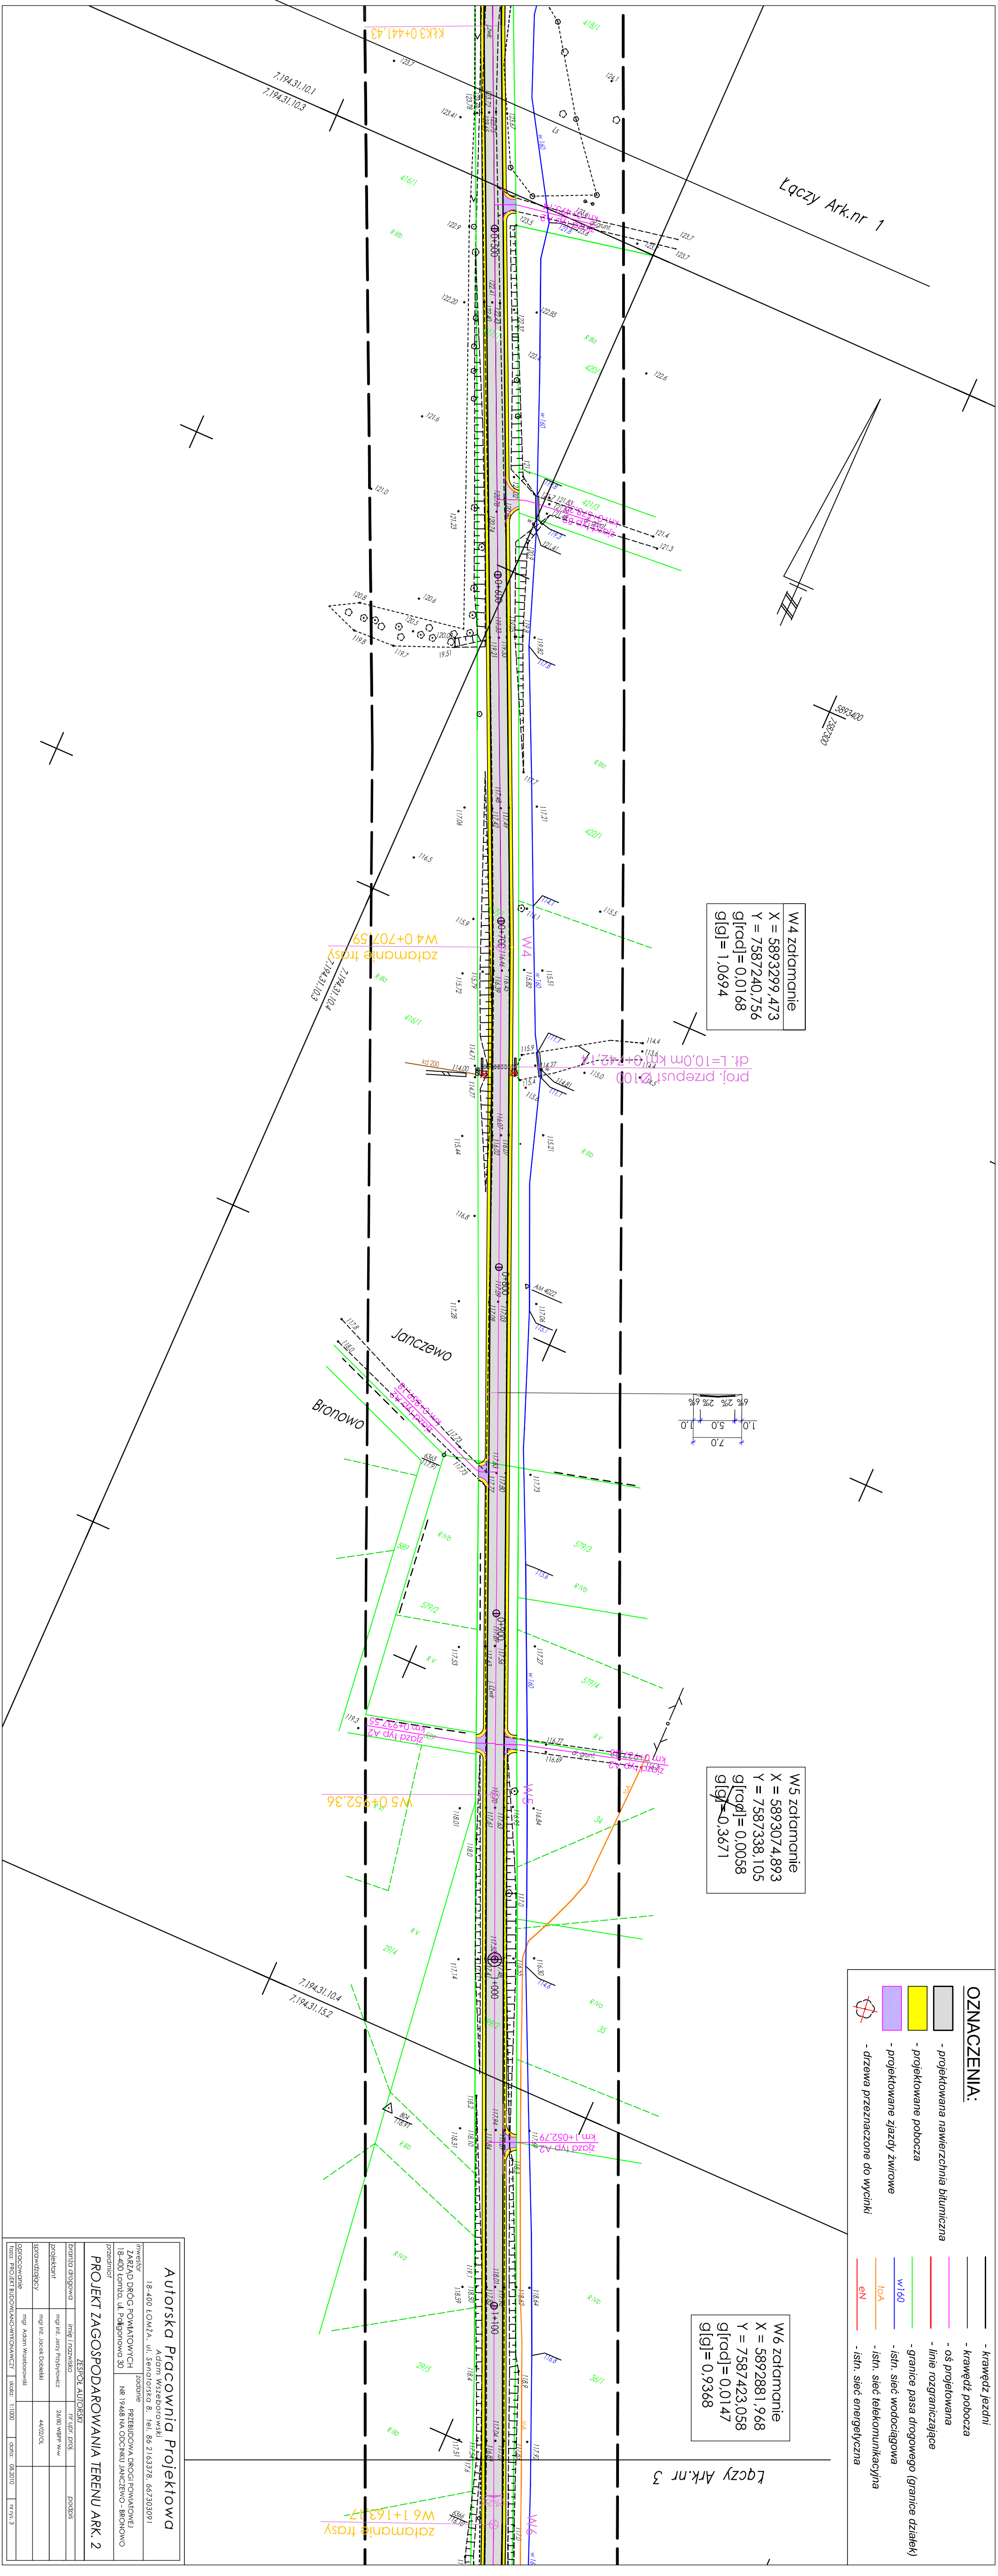

- OZNACZENIA:**
- krawężń jezdni
 - krawężń pobocza
 - oś projektowana
 - linie rozgraniczające
 - granice pasa drogowego (granice działek)
 - istn. sieć wodociągowa
 - istn. sieć telekomunikacyjna
 - istn. sieć energetyczna
 - drzewa przeznaczone do wycinki

W4 zstąpienie
X = 5893299,473
Y = 7587240,756
gl[odl] = 0,0168
gl[g] = 1,0694

W5 zstąpienie
X = 5892881,968
Y = 7587338,105
gl[odl] = 0,0058
gl[g] = 0,3671

W6 zstąpienie
X = 5892881,968
Y = 7587423,058
gl[odl] = 0,0147
gl[g] = 0,9368

Autorska Pracownia Projektowa			
18-400 ŁOMŻA, ul. Słoneczna 127, 18-400 Łomża, tel. 14 62 12 12 12, fax 14 62 12 12 12	Agda Wydziałowa	18-400 Łomża, ul. Słoneczna 127, 18-400 Łomża, tel. 14 62 12 12 12, fax 14 62 12 12 12	18-400 Łomża, ul. Słoneczna 127, 18-400 Łomża, tel. 14 62 12 12 12, fax 14 62 12 12 12
ZARZĄD DROG POWIATOWYCH			
PRZEBUDOWA DROGI POWIATOWEJ			
18-400 Łomża, ul. Słoneczna 127, 18-400 Łomża, tel. 14 62 12 12 12, fax 14 62 12 12 12			
PROJEKT ZAGOSPODAROWANIA TERENU ARK. 2			
ZESPÓŁ AUTORSKI			
DROGA DROGOWA I			
DROGA DROGOWA II			
DROGA DROGOWA III			
DROGA DROGOWA IV			
DROGA DROGOWA V			
DROGA DROGOWA VI			
DROGA DROGOWA VII			
DROGA DROGOWA VIII			
DROGA DROGOWA IX			
DROGA DROGOWA X			
DROGA DROGOWA XI			
DROGA DROGOWA XII			
DROGA DROGOWA XIII			
DROGA DROGOWA XIV			
DROGA DROGOWA XV			
DROGA DROGOWA XVI			
DROGA DROGOWA XVII			
DROGA DROGOWA XVIII			
DROGA DROGOWA XIX			
DROGA DROGOWA XX			
DROGA DROGOWA XXI			
DROGA DROGOWA XXII			
DROGA DROGOWA XXIII			
DROGA DROGOWA XXIV			
DROGA DROGOWA XXV			
DROGA DROGOWA XXVI			
DROGA DROGOWA XXVII			
DROGA DROGOWA XXVIII			
DROGA DROGOWA XXIX			
DROGA DROGOWA XXX			