


PROJEKT ZAGOSPODAROWANIA TERENU SKALA 1:1000

ODCINEK W DR. POWIATOWEJ NR 1889B

ARKUSZ 2

Grunty wsi Dobrylas

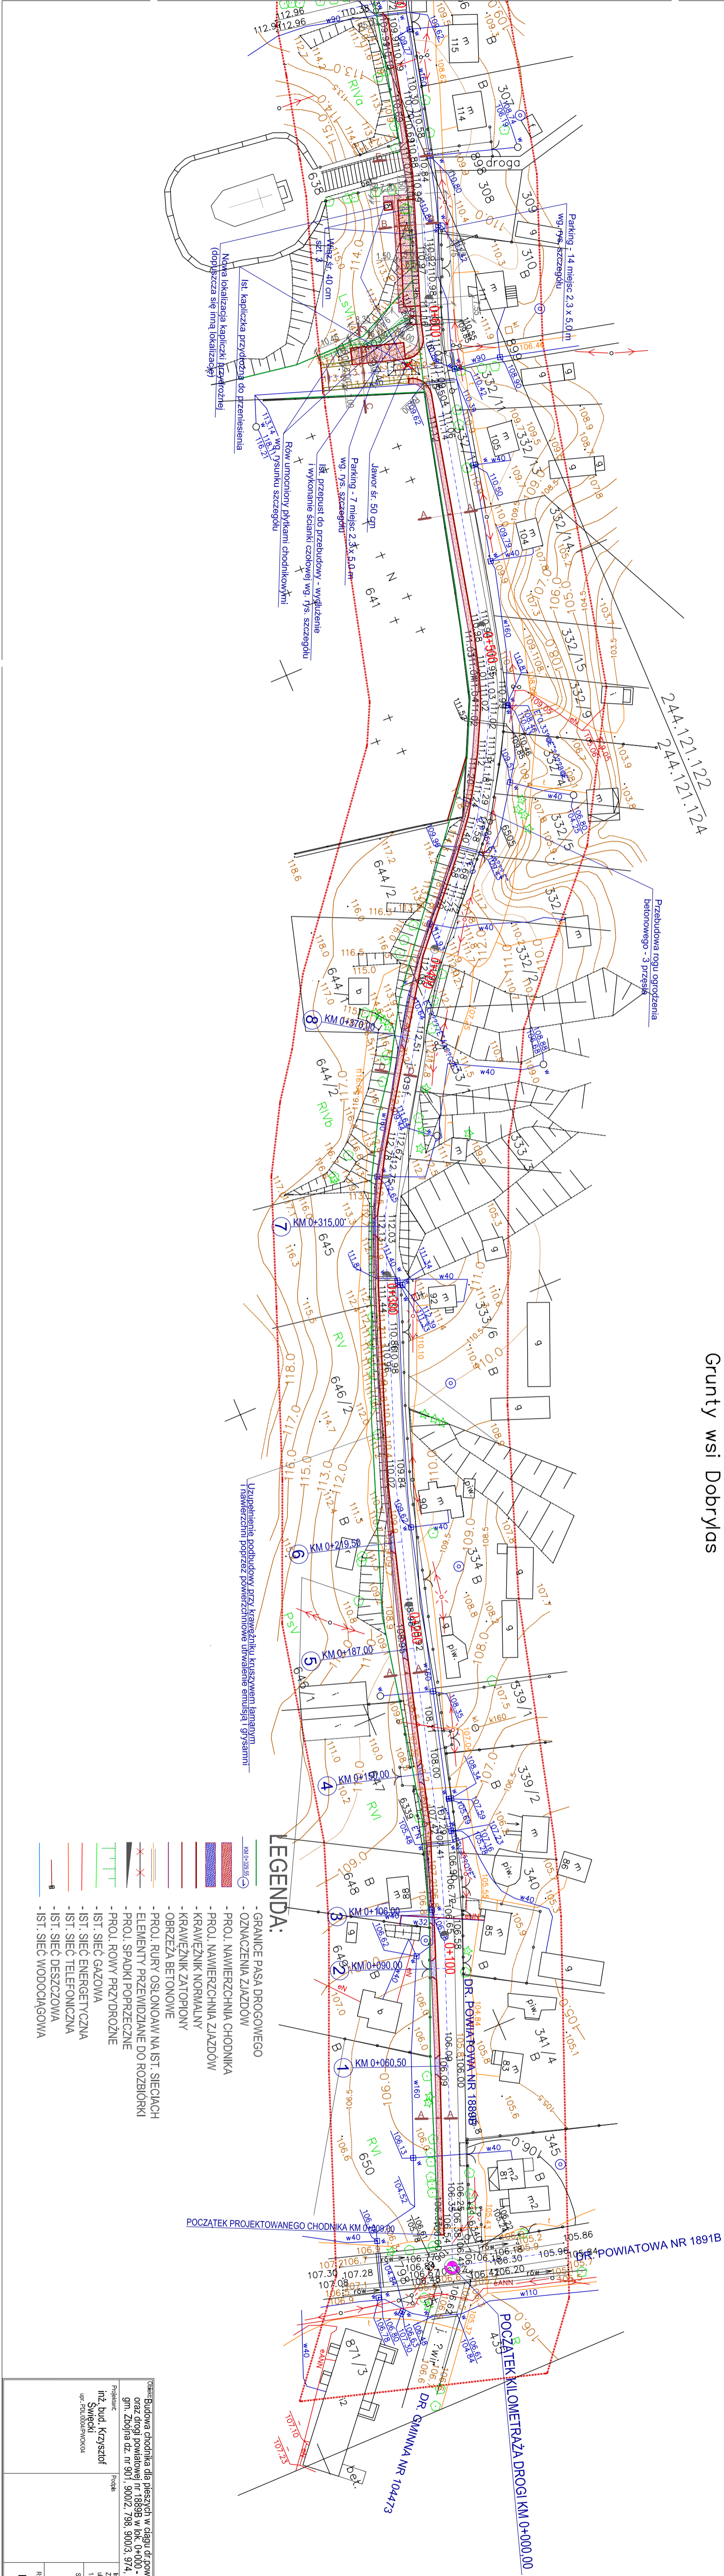

Podstawa: Projekt zagospodarowania		Data:	
nr 2, bud. Krzysztof		06.03.2024	
Szybek		Skala:	
upr. POUŁOŻENIOWA		1:1000	
		Projekt wykonawczy	
		Nr rys.:	