PROJEKT ZAGOSPODAROWANIA TERENU
SKALA 1:1000

ARKUSZ NR 1 (5)

MAPA DO CELÓW PROJEKTOWYCH

SKALA 1 : 1000

powiat łomżyński, gmina Nowogród

droga : Chmielewo – Grądy – Stawiec

Mapa aktualna na dzień 04.02.2008r r.

Arkusze mapy zasadniczej nr nr.

244,141, 172, 174, 193, 194, 203, 222, 231, 232, 241

Idac orientacyjny

Nr roboty: 1447/04/2008

WYKONAWCA
GEOLOZ GEODEZYJNE
mgr inż.Józef Łukowski
18-400 Łomża ul. Szarotki 4a

UWAGA:
Nie wykluczа się istnienia w terenie innych urządzeń podziemnych, o których brak informacji wynika z zasobów historycznych lub nieaktualnego przepisów zgłoszenia do inwentaryzacji (Ustawa Prawo Geodezyjne i Kartograficzne Dz. U. 30/1989 poz. 163)

STAROSTWO POWIATOWE
w Łomży
ZESPÓŁ UZGADNIANIA
DOKUMENTACJI PROJEKTOWEJ
ul. Szosa Zambrowska 10/1
18-400 ŁOMŻA
tel. (086) 216 60 36, Fax 216 60 37
15.02.2008

Starostwo Powiatowe w Łomży
Powiatowy Ośrodek Dokumentacji
Geodezyjnej i Kartograficznej
W obszarze ostatecznym linią ..... dokonano
aktualizacji treści mapy zasadniczej.
Dokumenty z pomiaru uzupełn.
do zasobu powiatowego w dniu 15.02.2008
i zaewidencjonowano pod nr 1939-1/2008
MINIEJSZA MAPA MOŻE SŁUŻYĆ
DO CELÓW PROJEKTOWYCH
Projektowe obiekty budowlane wymagające pozwolenia na budowę, bedącą wytyczenia i inwentaryzacji powykonawczej
Zgodność mapy z terenem sprawdzono do wykonania projektu budowlanego
15.02.2008
miejscowość i data
STAROSTA
Sprawdzono pod względem kompletności i poprawności
Inspektor Powiatowy
mgr inż. Jadwiga Krzeczkowska

OZNACZENIA:
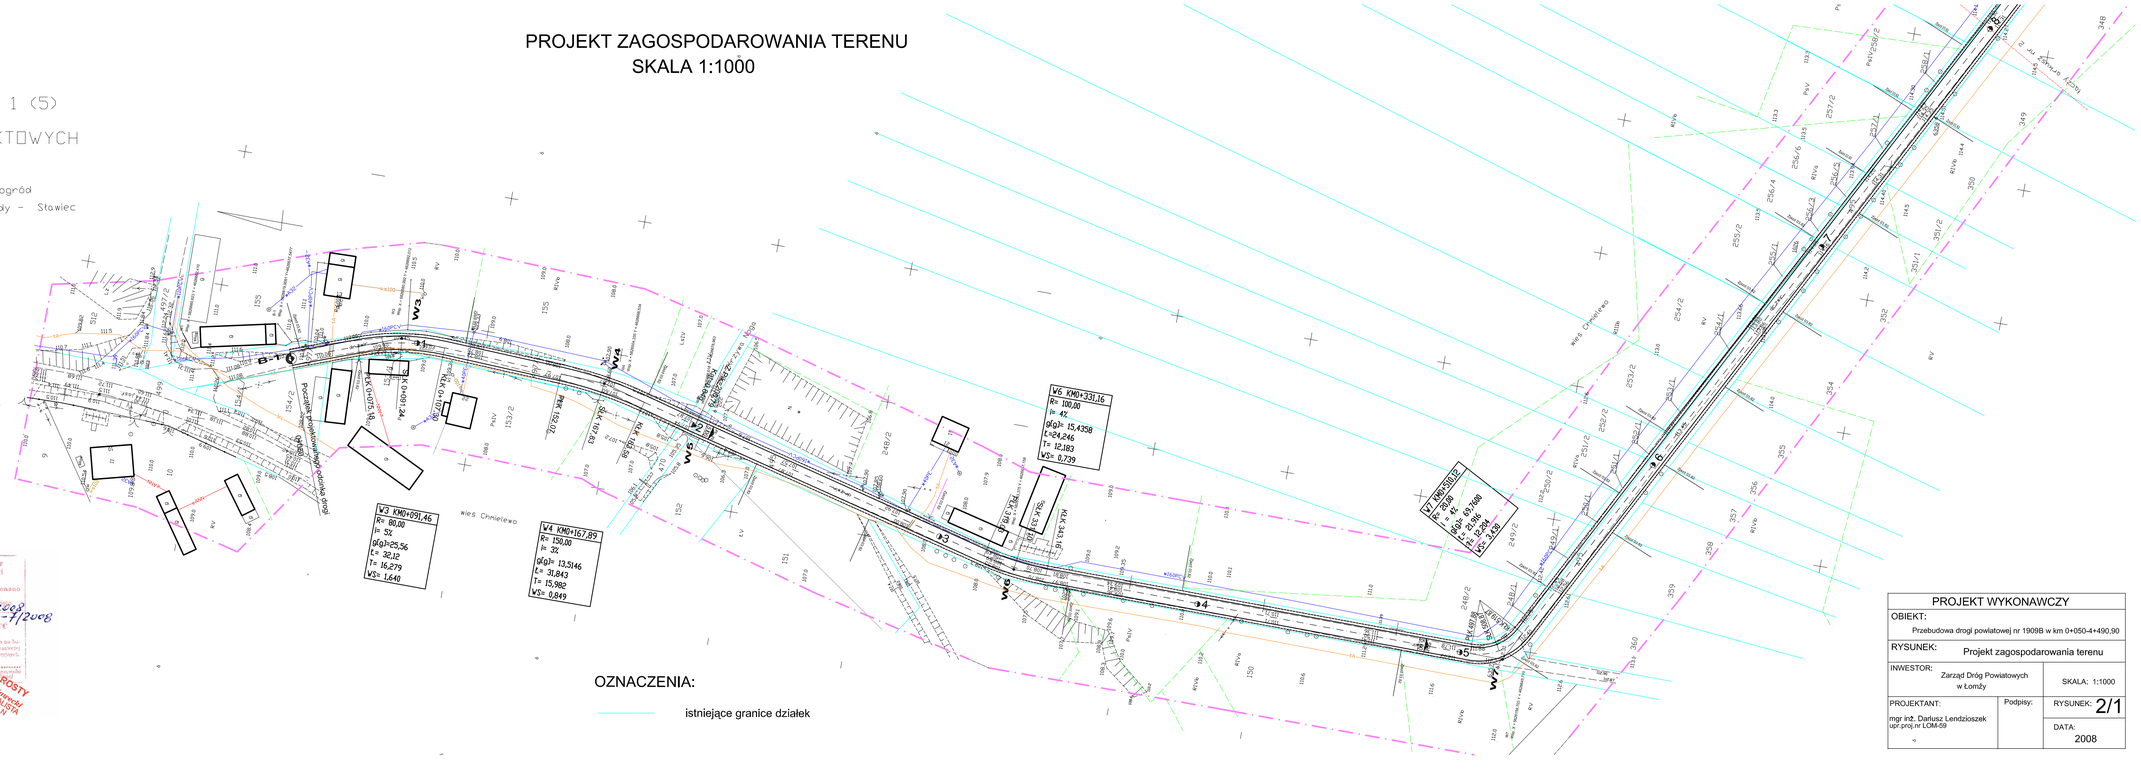
istniejące granice działek