MAPA SYTUACYJNO – WYSOKOŚCIOWA (do celów projektowych) skala 1:1000

trasa: Mieczki–Borawskie
gm. Przytuły
pow. łomżyński
Ark. Nr 3

Niniejszą mapę sporządzono na podstawie materiałów archiwalnych i pomiaru uzupełniającego wykonanego w maju 2010 roku /sekcje mapy: 7.198.31.09.3, 7.198.31.09.4 7.198.31.14.1, 7.198.31.14.2 ,7.198.31.09.2

Mapa aktualna na dzień 05.05.2010

Szkic orientacyjny

Schemat układu arkuszy

Nie wyklucza się istnienia w terenie innych przewodów, o których brak informacji wynika z zaszłości historycznych lub niedopełnienia przepisów zgłoszenia do inwentaryzacji (Ustawa Prawo Geodezyjne i Kartograficzne – Dz.U.30/1989 poz.163)

Łomża dn. 05.05.2010

Wszelkie obiekty budowlane podlegają wytyczeniu przez jednostkę wykonawstwa geodezyjnego lub przez osoby fizyczne posiadające uprawnienia na wykonywanie robót geodezyjnych

L.ks. 1458/78/10

Wykonawca:
GEOPLAN s.c
Zdzisława i Antoni Toczyłowscy
ul. Obrońców Tobruku 9c, 18-400 Łomża
tel. 085/ 216 55 55, 0 602 507 467
NIP 718-14-04-893

STAROSTWO POWIATOWE w Łomży
ZESPÓŁ UZGADNIANIA DOKUMENTACJI PROJEKTOWEJ
ul. Szosa Zambrowska 1/27
18-400 ŁOMŻA
10.06.2010

Starostwo Powiatowe w Łomży
Powiatowy Ośrodek Dokumentacji Geodezyjnej i Kartograficznej
W obszarze oznaczonym linią ..... dokonano aktualizacji treści mapy zasadniczej.
Dokumenty z pomiaru uzupełniającego przyjęto do zasobu powiatowego w dniu 7.05.2010 i zaewidencjonowano pod nr 1957/2-19/2010
NINIEJSZA MAPA MOŻE SŁUŻYĆ DO CELÓW PROJEKTOWYCH
Projektowane obiekty budowlane wymagające pozwolenia na budowę podlegają wytyczeniu i inwentaryzacji powykonawczej przez jednostki uprawnione do wykonywania prac geodezyjnych.
mgr Mirosław Dyczewski
GŁÓWNY GEODETA POWIATU
Wydz. GEK-KGN.

W14 - łuk
R= 60,00
g[rad]= 0,4142
g[g]= 26,3687
Ł= 24,85
T= 12,61
B= 1,31
pw=0,5m
pz=0,5m
i=6% jedn.
X = 5913054,213
Y = 7585565,021

W15 - łuk
R= 60,00
g[rad]= 0,4514
g[g]= 28,7358
Ł= 27,08
T= 13,78
B= 1,56
pw=0,5m
pz=0,5m
i=6% jedn.
X = 5912972,533
Y = 7585567,348

W16 - łuk
R= 50,00
g[rad]= 0,6208
g[g]= 39,5221
Ł= 31,04
T= 16,04
B= 2,51
pw=0,6m
pz=0,6m
i=7% jedn.
X = 5912871,702
Y = 7585619,824

W17 - łuk
R= 100,00
g[rad]= 0,1758
g[g]= 11,1904
Ł= 17,58
T= 8,81
B= 0,39
pw=0,6m
pz=0,5m
i=4% jedn.
X = 5912795,129
Y = 7585608,959

W18 - załamanie
X = 5912752,854
Y = 7585610,432
g[rad]= 0,0077
g[g]= 0,4927

W19 - łuk
R= 12,00
g[rad]= 1,3789
g[g]= 87,7866
Ł= 16,55
T= 9,89
B= 3,55
pw=1,0m
pz=0,5m
i=7% jedn.
X = 5912612,249
Y = 7585614,241

W20 - łuk
R= 150,00
g[rad]= 0,0628
g[g]= 3,9974
Ł= 9,42
T= 4,71
B= 0,07
pw=0,0m
pz=0,0m
i=3% jedn.
X = 5912590,466
Y = 7585745,250

KPT km 2+166,69
X = 5912587,956
Y = 7585769,779

OZNACZENIA:

- projektowana nawierzchnia bitumiczna
- projektowane pobocza
- części działek do wywłaszczenia linie rozgraniczające
- zieleń przeznaczona do wycinki
- krawędź jezdni/pobocza
- oś projektowana
- granice pasa drogowego
- istn. sieć wodociągowa
- istn. sieć telekomunikacyjna
- istn. sieć energetyczna

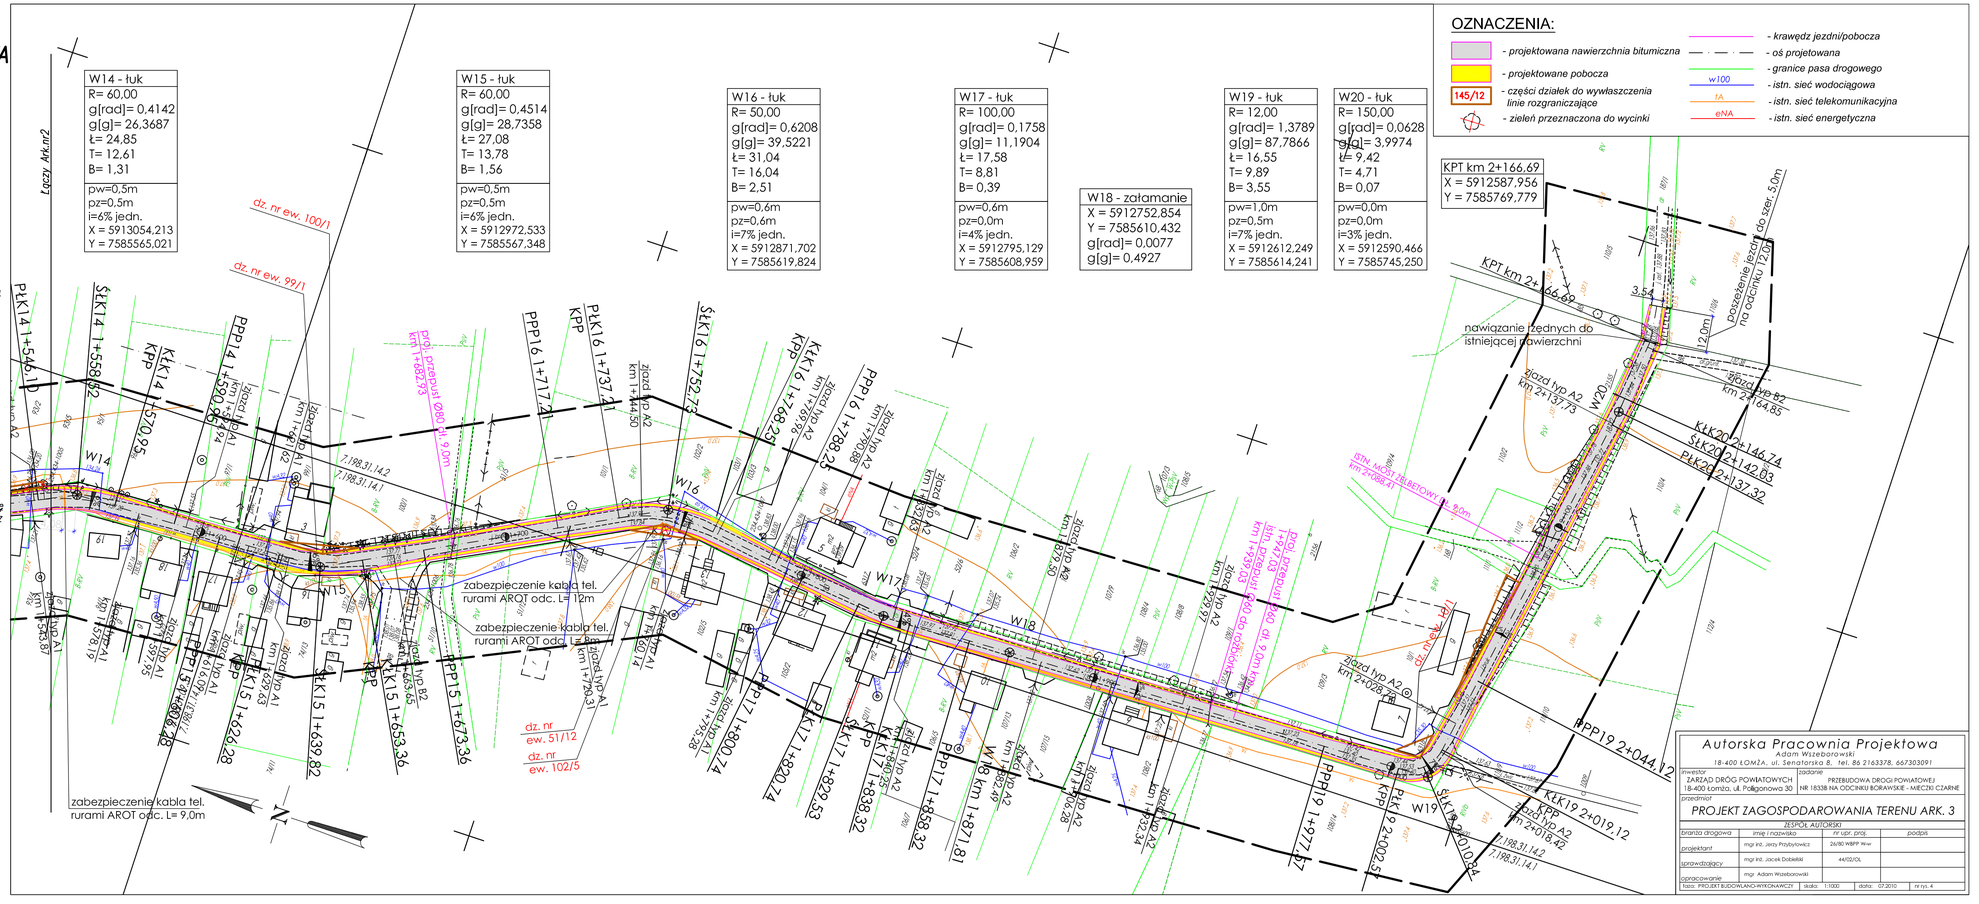

Autorska Pracownia Projektowa
Adam Wiszebrowski
18-400 ŁOMŻA, ul. Senatorska 8, tel. 86 2163378, 667303091

zadanie	PRZEBUDOWA DROGI POWIATOWEJ NR 18538 NA ODCINKU BORAWSKIE - MIECZKI CZARNE
inwestor	ZARZĄD DRÓG POWIATOWYCH 18-400 Łomża, ul. Poligonowa 30
przedmiot	PROJEKT ZAGOSPODAROWANIA TERENU ARK. 3

ZESPÓŁ AUTORSKI

branża drogowa	imię i nazwisko	nr upr. proj.	podpis
projektant	mgr inż. Jerzy Przybylowicz	26/80 WBPP Ww	
sprawdzający	mgr inż. Jacek Dobielski	44/02/OL	
opracowanie	mgr. Adam Wiszebrowski		

faza: PROJEKT BUDOWLANO-WYKONAWCZY | skala: 1:1000 | data: 07.2010 | nr rys. 4