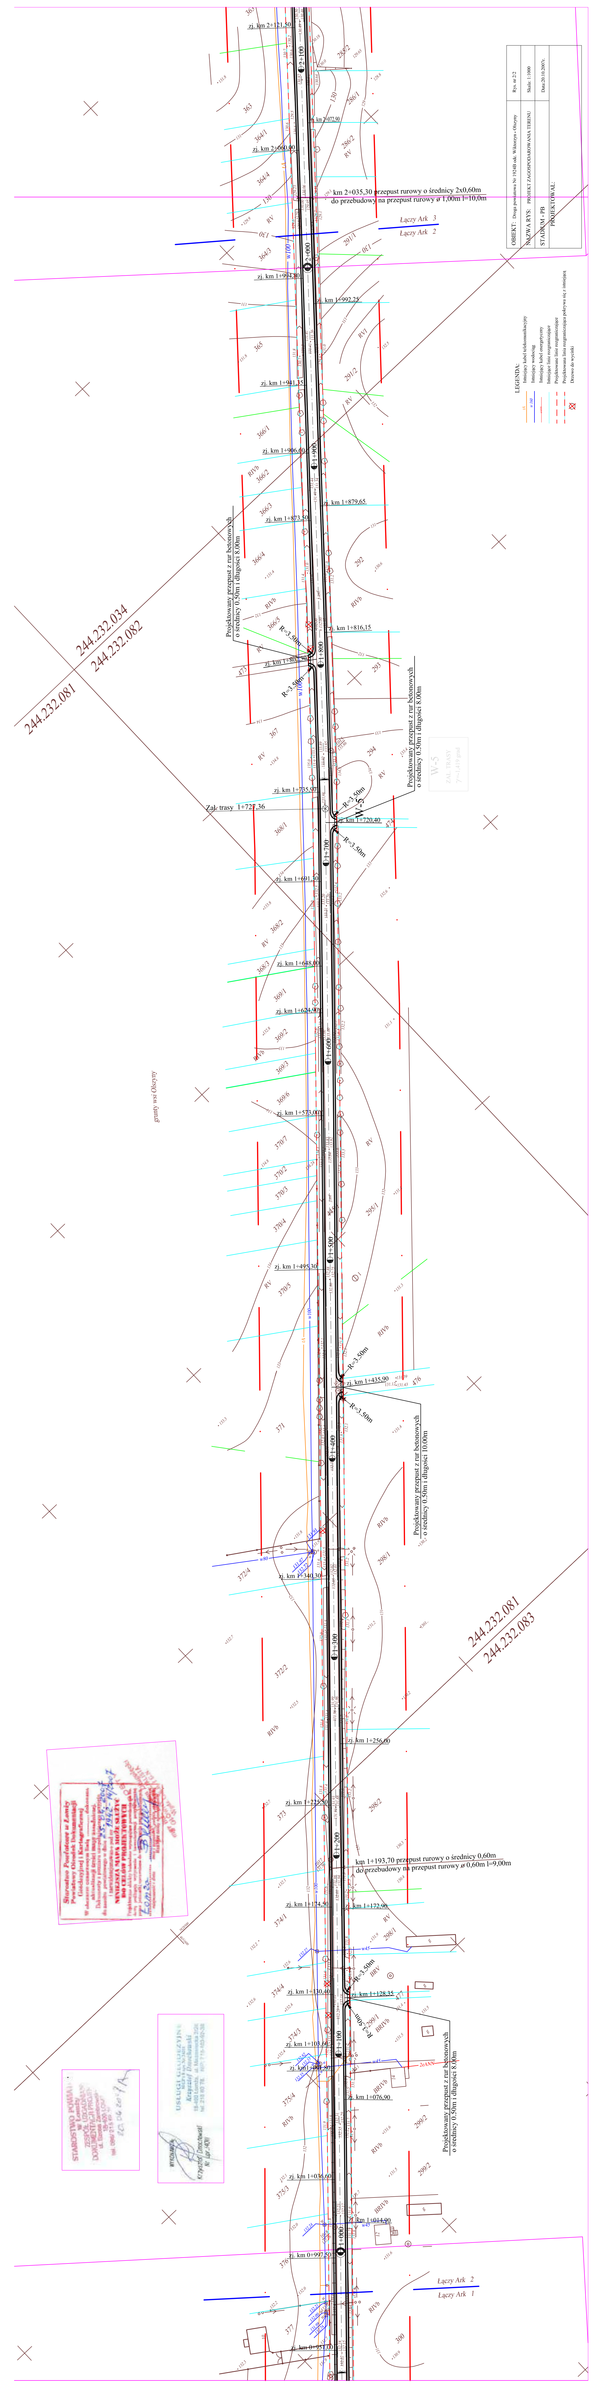
km 2+035,30 przepust rurowy o średnicy 2x0,60m
do przebudowy na przepust rurowy ø 1,00m 1=10,0m
Łączy Ark. 1
Łączy Ark. 2
km 1+992,23
km 1+816,15
km 1+720,40
km 1+435,90
km 1+256,60
km 1+193,70 przepust rurowy o średnicy 0,60m
do przebudowy na przepust rurowy ø 0,80m 1=9,00m
km 1+122,60
km 1+128,35
km 1+076,90
km 1+044,60
km 0+997,20
km 0+952,10
Przekładkowany przepust z rur betonowych
o średnicy 0,50m i długości 10,00m
Przekładkowany przepust z rur betonowych
o średnicy 0,50m i długości 8,00m
244.232.034
244.232.082
244.232.081
244.232.083
grunty rzut ORSTO
OBIEKT: Droga powiatowa Nr 15100 rak. Wólczanie - Olszyny
Skala: 1:1000
Data: 29.10.2005.
TYTUŁ: PROFIL ZAGOSPODAROWANIA TERENU
STADIUM: PB
PROJEKTOWAŁ:
LEGENDA:
Istniejący kabel telekomunikacyjny
Istniejący kabel energetyczny
Istniejący kabel energetyczny
Istniejąca linia napowietrzna
Projektowana linia napowietrzna
Projektowana linia napowietrzna do rozbiórki
Granica kat. uzbr.
Sprawdzenie Projektu pod względem zgodności z warunkami technicznymi, normami i przepisami oraz kompletności dokumentacji pod względem formalnym i merytorycznym
Projektant: mgr inż. Jacek Kowalski
Upr. bud. Nr 1234/98
Stanisław Pawłowski
Projektowanie w zakresie dróg
Upr. bud. Nr 1234/98
Projektant: mgr inż. Jacek Kowalski
Upr. bud. Nr 1234/98
STAROSTWO POWIATOWE
w Łomży
Wydział Dróg i Transportu
ul. Sikorskiego 1
18-400 Łomża
tel. (086) 216 24 01
fax (086) 216 24 01
Data 25.06.2007 r.
Podpis
Łączy Ark. 2
Łączy Ark. 1