MAPA SYTUACYJNO – WYSOKOŚCIOWA (do celów projektowych)

skala 1:500

Ark. nr 1

w.Supy dz. 193/1,196/1,196/2
gm.Przytuły
pow.łomżyński
woj.podlaskie

Szkic orientacyjny

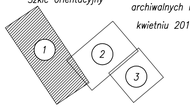

Schemat układu arkuszy

Niniejszą mapę sporządzono na podstawie materiałów archiwalnych i pomiaru uzupełniającego wykonanego w kwietniu 2010 roku /sekcje mapy: 7.198.32.07.4, 7.198.32.12.2, 7.198.32.13.1/

Mapa aktualna na dzień 30.04.2010r.

Uwaga:
Nie wyklucza się istnienia w terenie innych przewodów, o których brak informacji wynika z zaistniałej historycznych lub niedopełnienia przepisów zgłoszenia do inwentaryzacji (Ustawa Prawo Geodezyjne i Kartograficzne – Dz.U.30/1989 poz.163)

Łomża dn. 05.05.2010r.

Wszelkie obiekty budowlane podlegają wytyczeniu przez jednostkę wykonawstwa geodezyjnego lub przez osoby fizyczne posiadające uprawnienia na wykonywanie robót geodezyjnych

L.ks. 1458/77/2010

Wykonawca:

GEOPLAN s.c.
Zdzisława i Antoni Tucyńscy
ul. Obrońców Łomży 2c, 18-400 Łomża
tel. 086/ 218 65 56, 0 602 507 457
NIP 718... t.d. nr 980

GEODETA UPRAWNIONY
Zdzisław Tucyński
upr. nr 980
18-400 Łomża, ul. Obrońców Łomży 2c
tel. 086/ 216 15 56, 0 602 507 457

STAROSTWO POWIATOWE
w Łomży
ZESPÓŁ UZGADNIANIA
DOKUMENTACJI PROJEKTOWEJ
ul. Sz. Zamenhofa 1/27
18-400 ŁOMŻA
NIP 718... t.d. nr 980

Wpłacono 41

Starostwo Powiatowe w Łomży
Powiatowy Ośrodek Dokumentacji Geodezyjnej i Kartograficznej
W odwzorowaniu cyfrowym kopia — dokument zasadniczej treści mapy zasadniczej.
Dokumenty z pieczęcią urzędową
do zasobu powiatowego w dniu 13.10.2010
i zarejestrowano pod nr 1275/2010
NINIEJSZA MAPA MOŻE SŁUŻYĆ DO CELÓW PROJEKTOWYCH
Projektowane obiekty budowlane podlegają wytyczeniu przez jednostkę wykonawstwa geodezyjnego lub przez osoby fizyczne posiadające uprawnienia na wykonywanie robót geodezyjnych
Kierownik Ośrodka
mgr inż. Jerzy Przybyłowicz

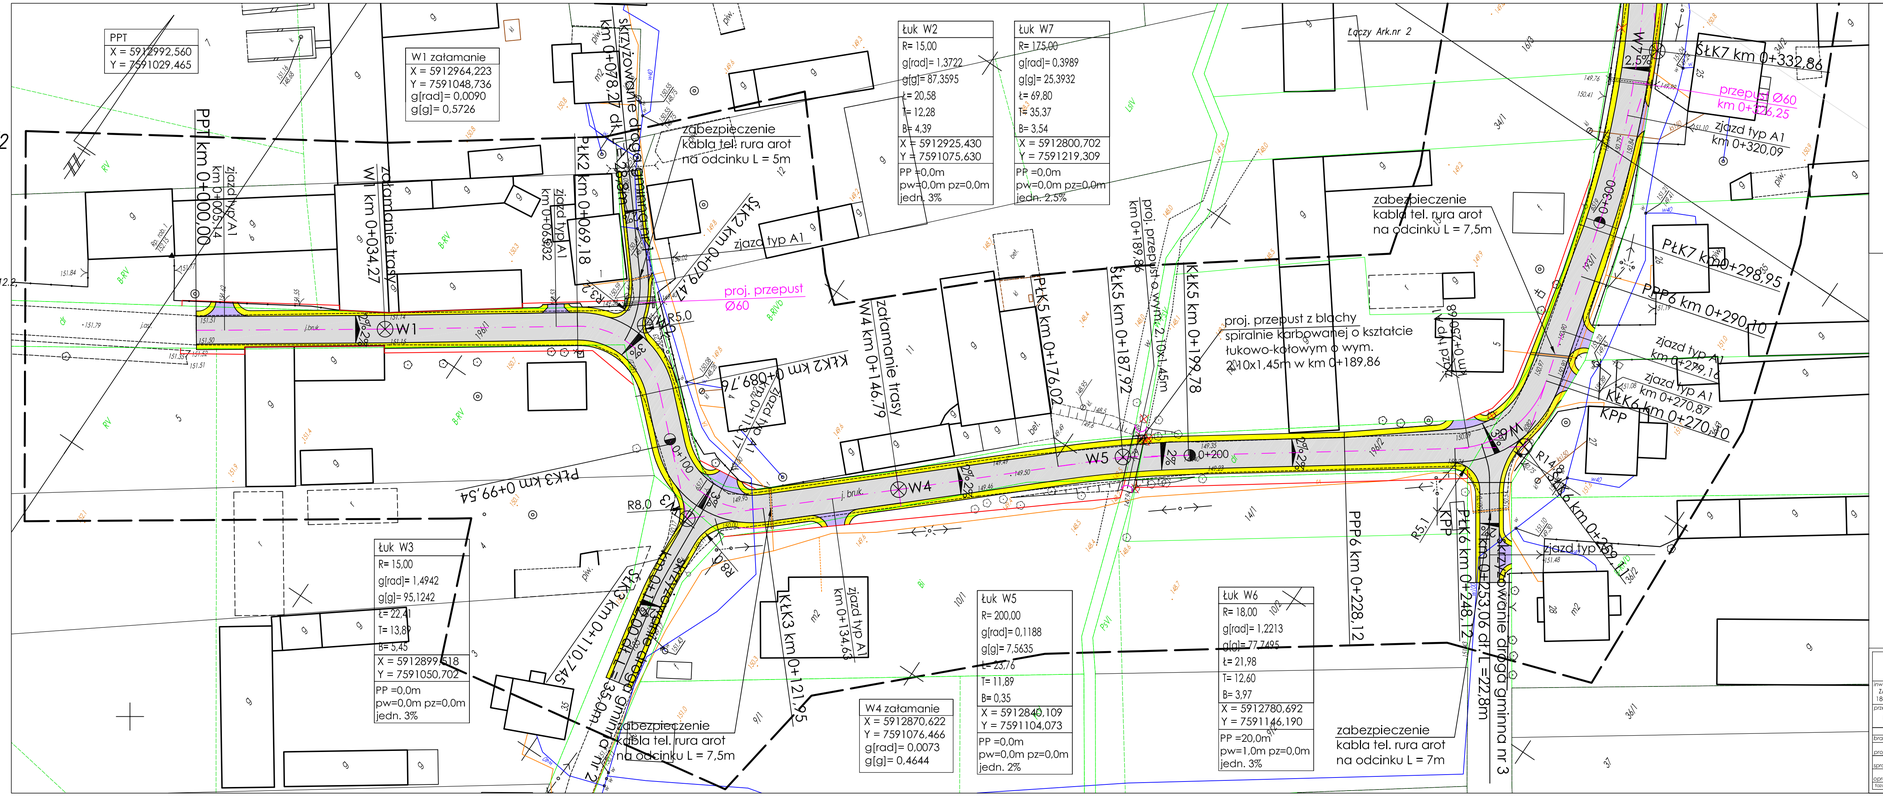

OZNACZENIA:

- projektowana nawierzchnia bitumiczna
- projektowane pobocza
- projektowane zjazdy żwirowe
- drzewa przeznaczone do wycinki
- krawędź jezdni
- krawędź pobocza
- oś projektowana
- linie rozgraniczające
- granice pasa drogowego (granice działek)
- istn. sieć wodociągowa
- istn. sieć telekomunikacyjna

Autorska Pracownia Projektowa
Adam Wszeborowski
18-400 ŁOMŻA, ul. Senatorska 8, tel. 86 2163378, 667303097

inwestor: ZARZĄD DRÓG POWIATOWYCH 18-400 Łomża, ul. Polikarpowa 30

zadanie: PRZEBUDOWA DROGI POWIATOWEJ PRZYTUŁY - SUPY NR 1847R W MIEJSCOWOŚCI SUPY

przedmiot: PROJEKT ZAGOSPODAROWANIA TERENU ARK. 1

ZESPÓŁ AUTORSKI

branża drogowa	mgr inż. Adam Wszeborowski	upr. uprz. proj.	29/90 WBPP Wwa
projektant	mgr inż. Jerzy Przybyłowicz		29/90 WBPP Wwa
sprawdzający	mgr inż. Jacek Dobiński		44/02/OL
opracowanie	mgr Adam Wszeborowski		

Skala: PROJEKT BUDOWLANO-WYKONAWCZY | skala: 1:500 | data: 09.2010 | N-rys 2