


Poziom porównawczy 96,00 m n.p.m.

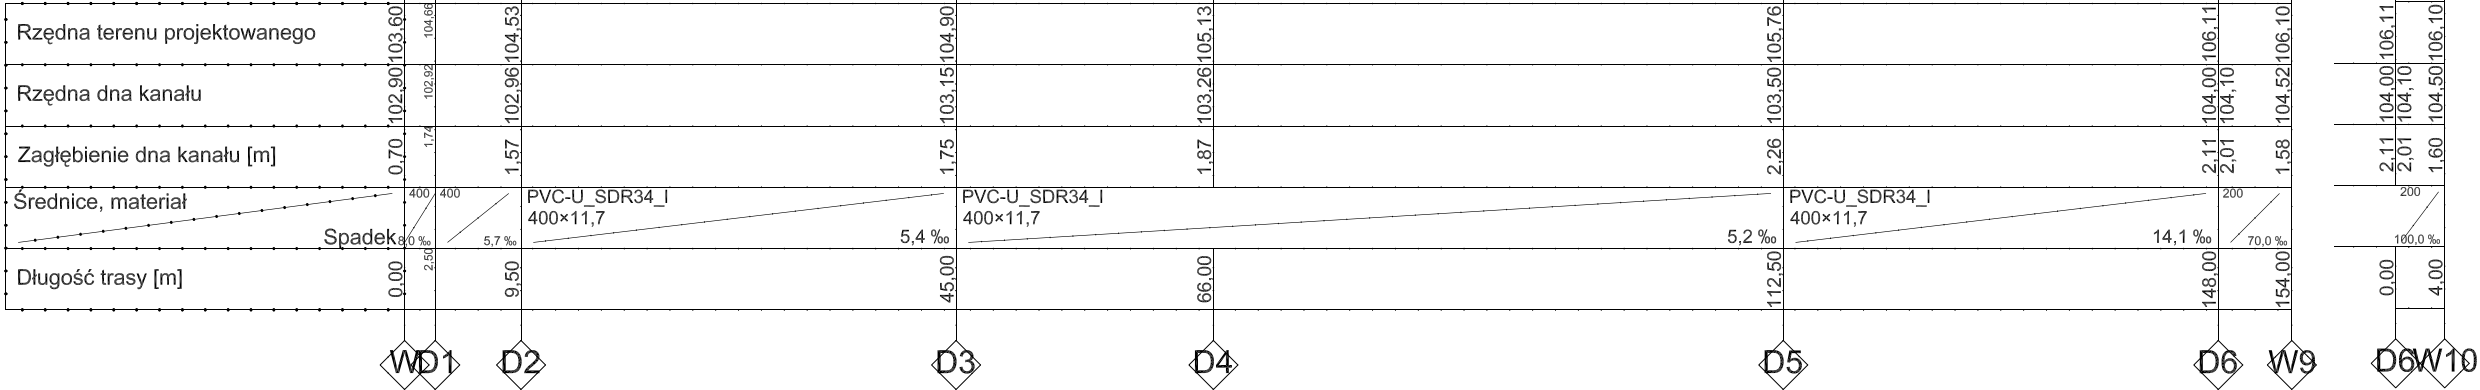

OBIEKT REMONT SKRZYŻOWANIA DROGI POWIATOWEJ PIĄTNICA WŁOŚCIAŃSKA		RYS. 2
NAZWA RYS. PROFIL PODŁUŻNY-KANALIZACJA DESZCZOWA		SKALA 1 : 100/500
STADIUM P.B.	BRANŻA SANITARNA	DATA 30.11.2017r.
OPRACOWAŁ: mgr inż.. Krzysztof Duda LOM - 42		