



PRZEPUSTU Z KRATKĄ ŚCIEKOWĄ W KM 0+713 DROGI GŁÓWNEJ I W KM 0+008 DROGI BOCZNEJ

PRZEKRÓJ PODŁUŻNY PRZEPUSTU
SKALA 1:50

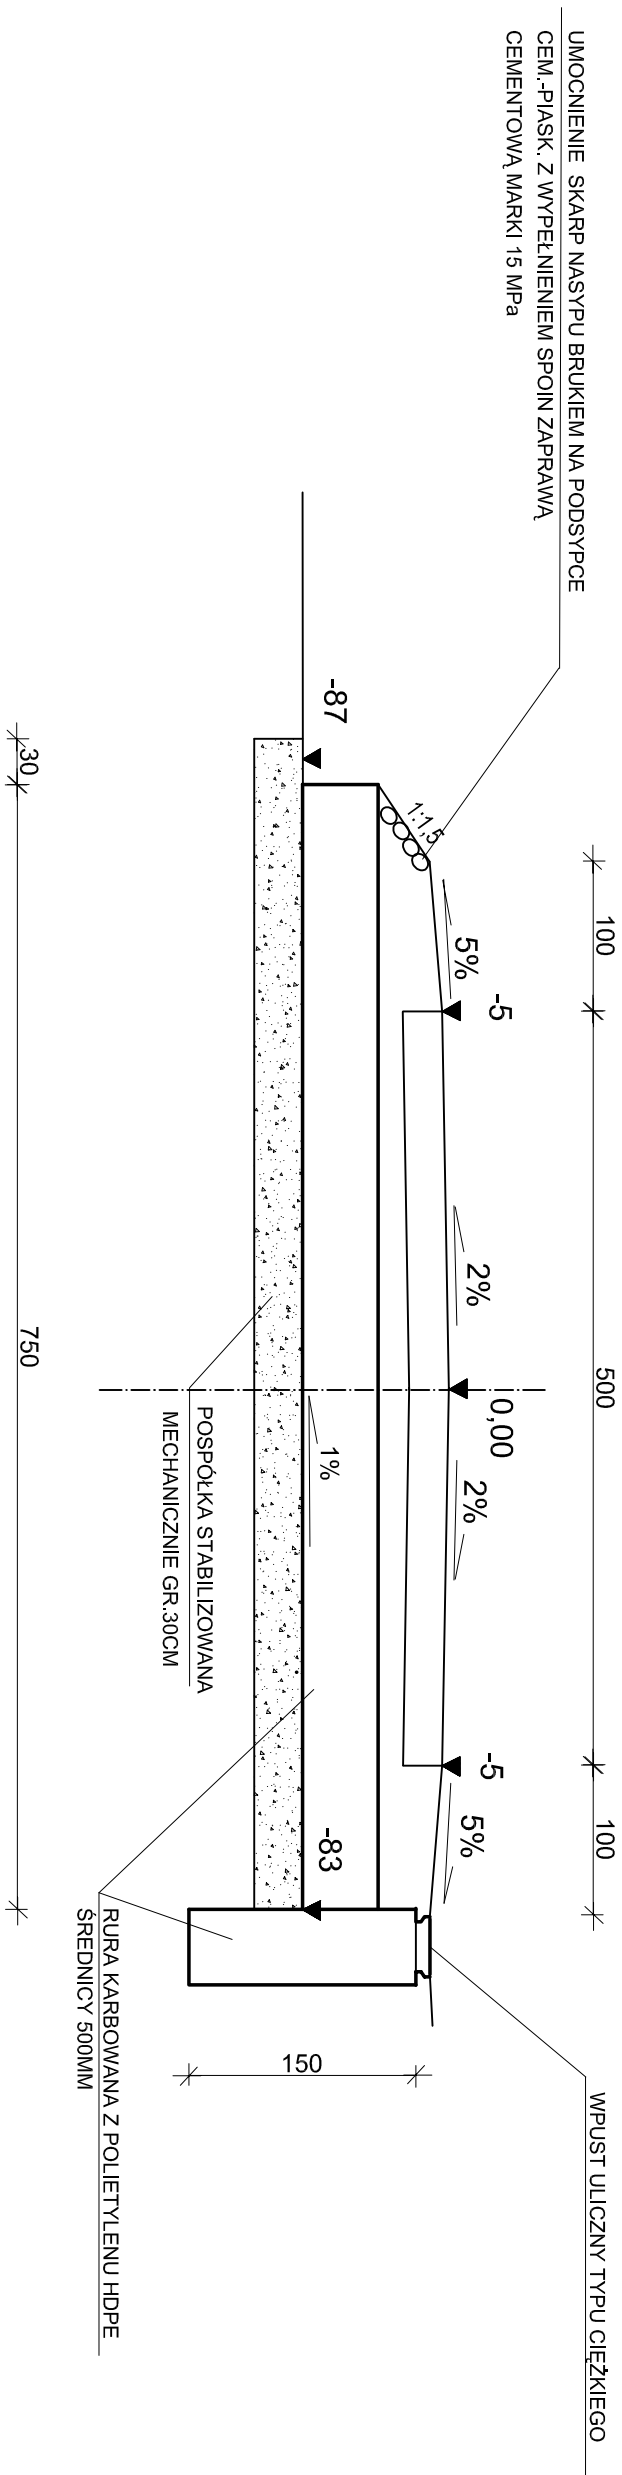

PRZEKRÓJ POPRZECZNY PRZEPUSTU

SKALA 1:20

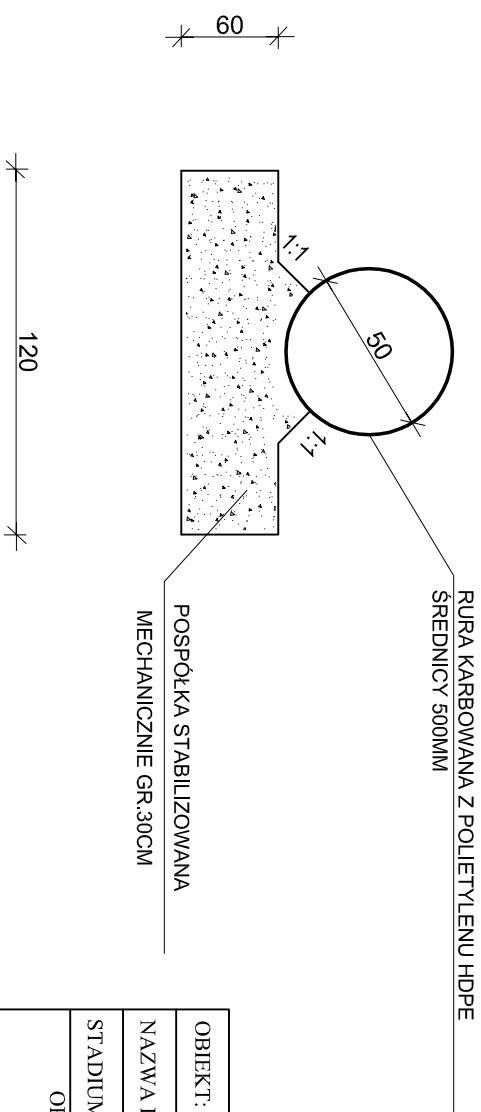

OBIEKT: Droga powiatowa Nr 1854B Stara Kuźnia - Nowa Kuźnia	Rys. nr 6
NAZWA RYS.: PRZEPUSTY Z KRATKAMI ŚCIEKOWYMI	Skala: 1:50, 1:20
STADIUM: - PB	Data: 20.09.2008r.
OPRACOWAŁ:	