



PRZEKROJE NORMALNE

Skala 1:50

PRZEKRÓJ NORMALNY OD KM 0+000 DO KM 1+252,75

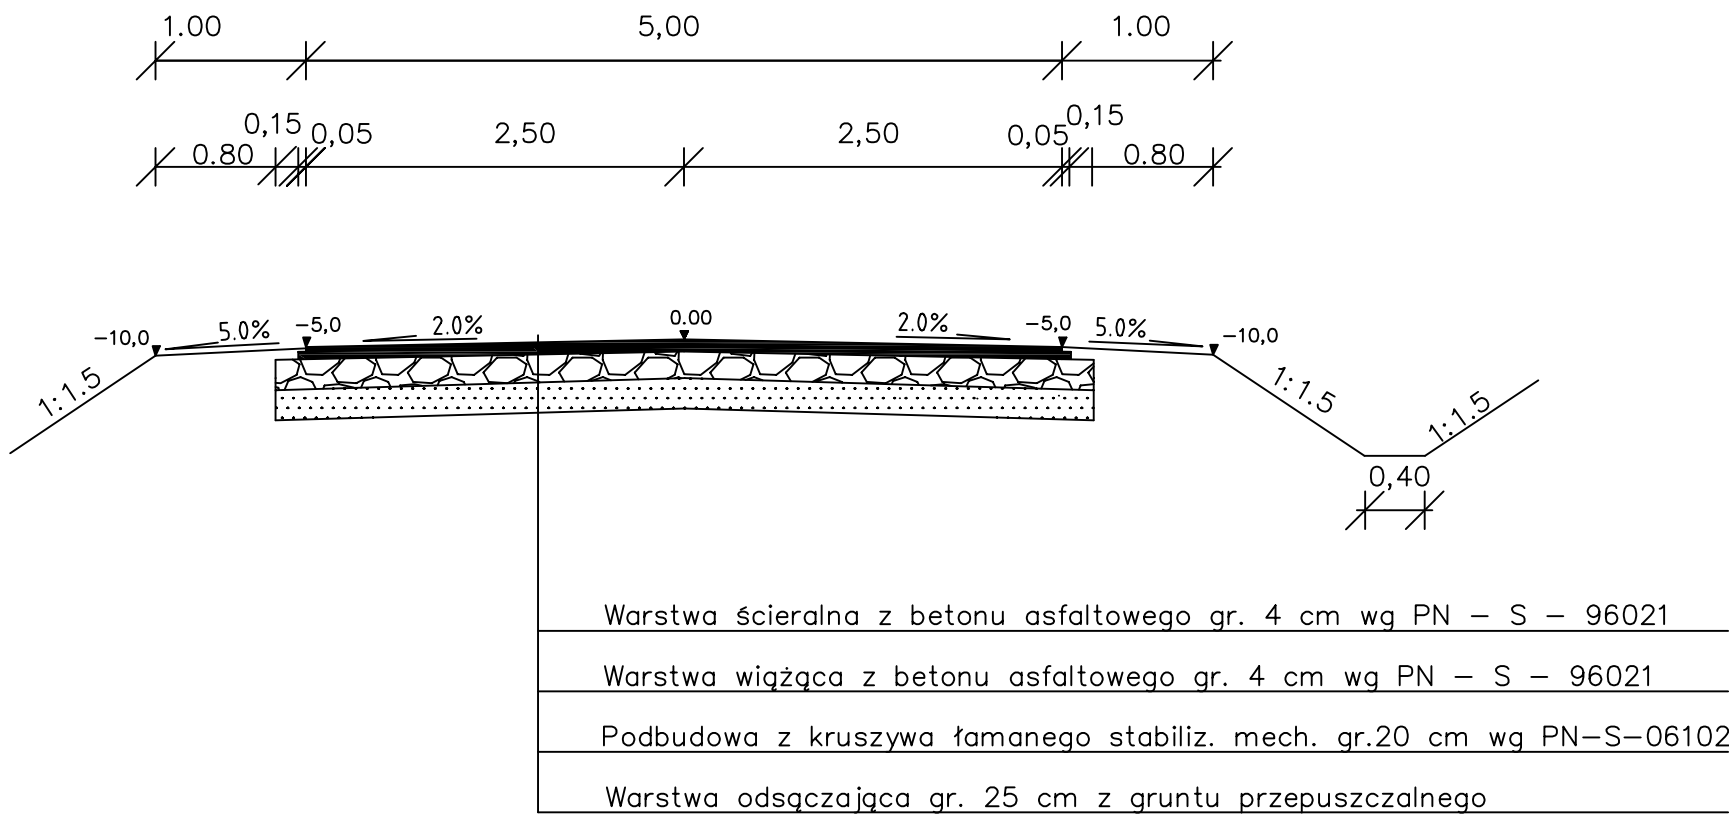

PRZEKRÓJ NORMALNY OD KM 1+252,75 DO KM 1+262,75

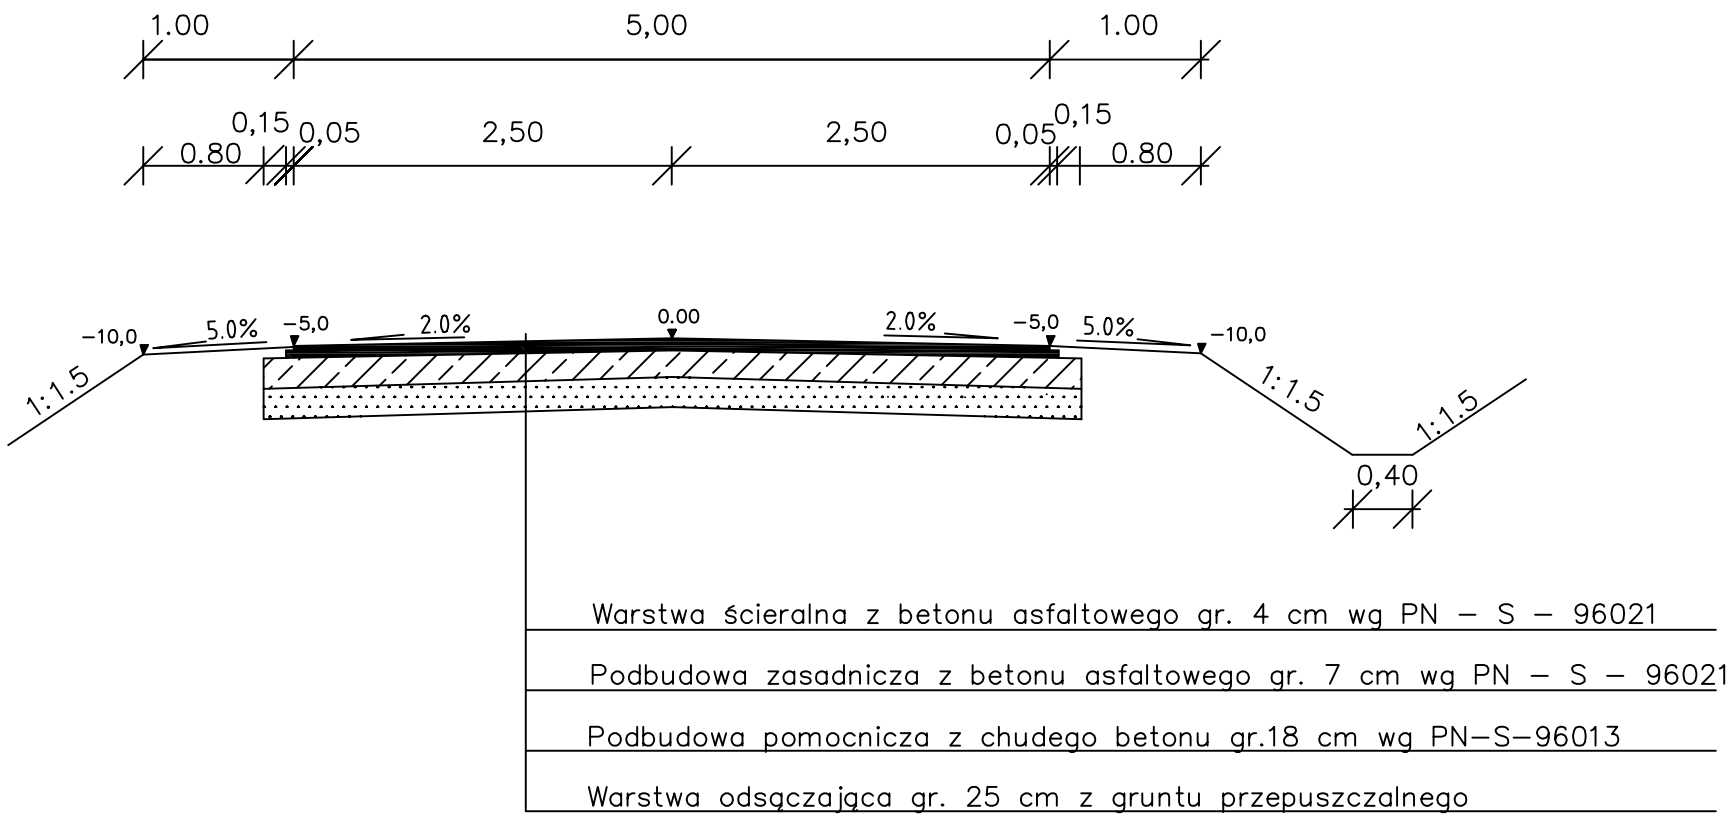

OBIEKT: Droga pow.nr1854B Stara Kubra–Nowa Kubra	Rys. nr 3
NAZWA RYS: PRZEKRÓJ POPRZECZNY	Skala: 1:50
STADIUM – PB	Data:09.2008
OPRACOWAŁ:	