OBIEKT: Droga powiatowa Nr 1854B Stara Kubra - Nowa Kubra	Rys. nr 4/1
NAZWA RYS: PROFIL PODLUŻNY	Skala: 1:100/1000
STADIUM - PB	Data:20.09.2008r.
OPRACOWAŁ:	

PROFIL PODŁUŻNY SKALA 1:100/1000

Skala pionowa 1:100

Skala pozioma 1:1000
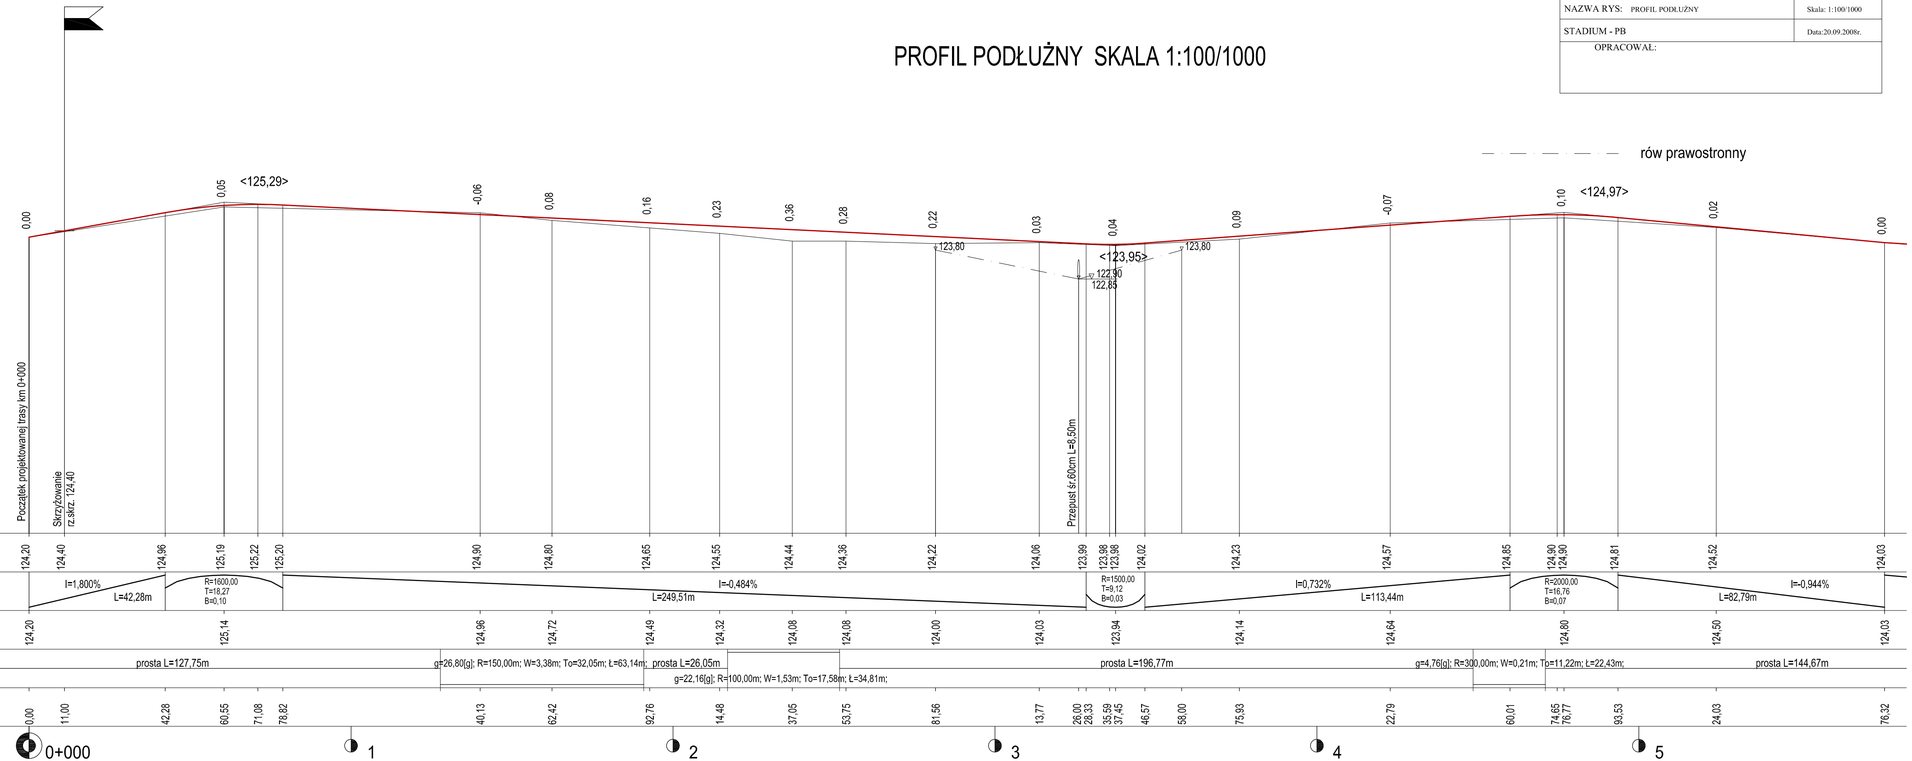
PP=115,00