


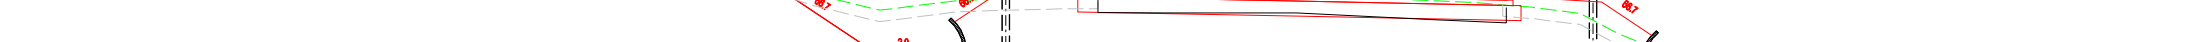

KM = 0+450.000


KM = 0+175.000



17 57



KM = 0+525.000

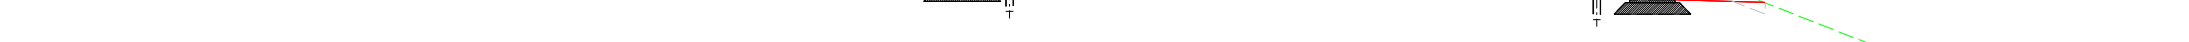KM = 0+550.000

97 35




KM = 0+600.000

KM = 0+625 000



A horizontal number line with a single tick mark labeled with the number 8.

 INSTYTUT ZRÓWNAWAŻONEGO ROZWOJU 15-879 Białystok tel./fax 085 744 54 98	NAZWA DOKUMENTACJI Budowa przejścia dla pieszych pod drogą powiatową Nr 1934B Piątnica -Drozdowo-Wizna	
	STADIUM	PROJEKT WYKONAWCZY

TYTUŁ RYSUNKU PROJEKTANT OPRACOWAŁ SPRAWDZAJĄCY	PRZESZKOCZENIE POPRZECZNE	PODPIS	Data	08.2009
			Branta	Drogi
			Nr rys.	5.3
			Skala	1:100