



ZJAZD INDYWIDUALNY TYP "B" SKALA 1:50

1	- Kostka brukowa betonowa gr. 8 cm (wg. PN-57/S-06100)
2	- Podsypka cementowo piaskowa 1:4 gr. 3 cm (wg. PN-57/S-06100)
3	- Podbudowa z kruszywa naturalnego stabilizowanego mechanicznie z dodatkiem 18% kruszywa łamanego gr. 25 cm (wg. BN-64/89933-02)
4	-Krawężnik betonowy 15x30 cm (wg. BN-80/6775-03.03)
6	- Podsypka cementowo piaskowa 1:4 gr. 5 cm (wg. PN-57/S-06100)
7	- Ława pod krawężnik z betonu B-10 (wg. PN-75/B-06250)
8	- Obrzeże betonowe 30x8 cm (wg. BN-80/6775-03.03)
9	- Podsypka piaskowa gr. 3 cm (wg. BN-84/6774-04)
10	- Kostka brukowa betonowa gr. 6 cm (wg. PN-57/S-06100)
11	- Podsypka piaskowa gr. 10 cm (wg. BN-84/6774-04)

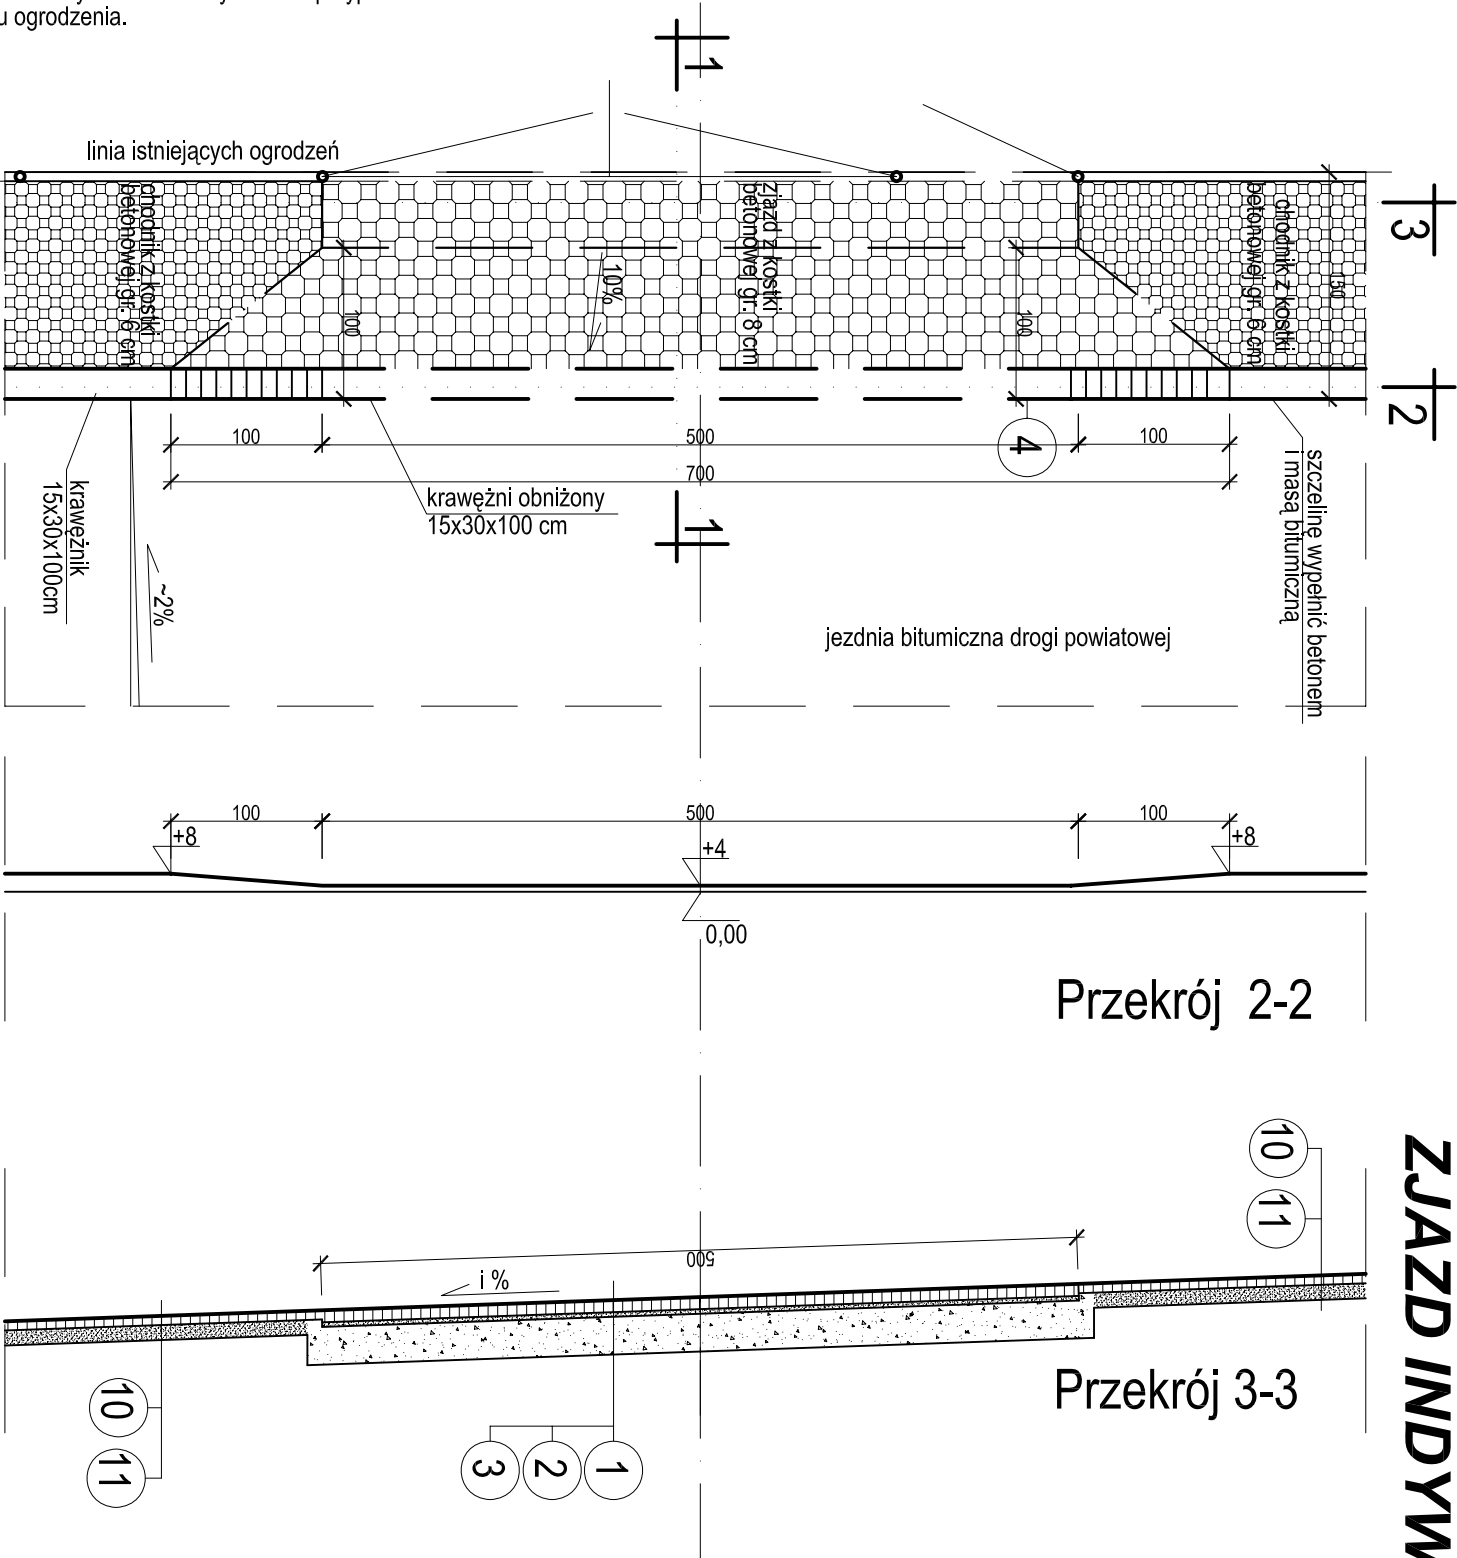

UWAGA:
Chodnik należy układać do betonowych cokołów ogrodzeń
Opór z obrzeży betonowych 6x20 cm wykonać w przypadku braku stabilnego cokołu ogrodzenia.

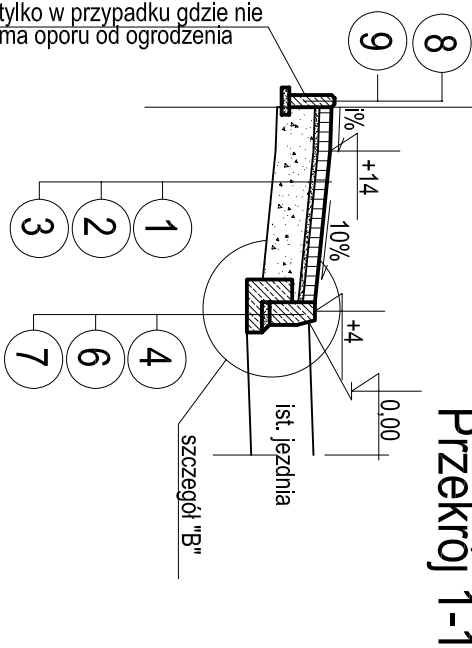

Obiekt: Budowa chodnika dla pieszych w ciągu drogi powiatowej nr 1937B Łomża - - Pniewo w miejscowości Siemień Nadrzeczny gm. Łomża			
Projektant: inż. bud. Krzysztof Świecki upr. PDL/0004/PWOK/04	Podpis:	Adres: dz. nr 298, 610 - pas drogi powiatowej dz. 612 - działka Gminy Łomża 294, 295, 296, 297, 298, 611, 613 - dz. prywatne Inwestor: Zarząd Drog Powiatowych w Łomży ul. Poligonowa 30 18-400 Łomża	Data: 06.2010 r. Skala: 1:50 Nr rys.: PB, PW
Rysunek: Zjazd Indywidualny			