


# szczegół "E"

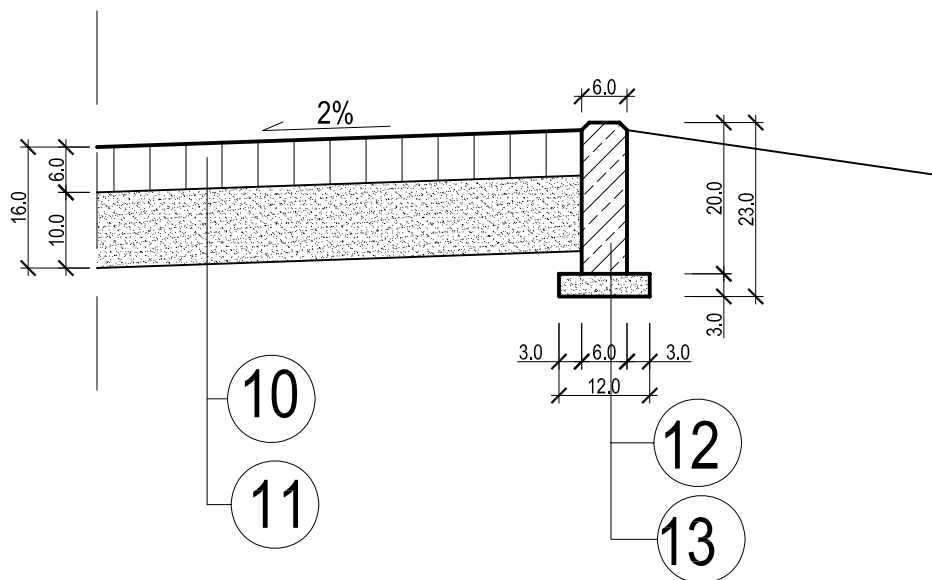

10	- Kostka brukowa betonowa gr. 6 cm (wg. PN-57/S-06100)
11	- Podsypka piaskowa gr. 10 cm (wg. BN-84/6774-04)
12	- Obrzeże betonowe 20x6 cm (wg. BN-80/6775-03.03)
13	- Podsypka piaskowa gr. 3 cm

Obiekt: Budowa chodnika dla pieszych w ciągu drogi powiatowej nr 1937B Łomża -  
- Pniewo w miejscowości Siemień Nadrzeczny gm. Łomża

Projektant:  
**inż. bud. Krzysztof  
Święcki**  
upr. PDL/0004/PWOK/04

Podpis

Adres:  
dz. nr 299, 610 - pas drogi powiatowej  
dz. 612 - działka Gminy Łomża  
294, 295, 296, 297, 298, 611, 613 - dz. prywatne

Inwestor:  
Zarząd Dróg Powiatowych w Łomży  
ul. Poligonowa 30  
18-400 Łomża

Stadium: **PB, PW**

Rysunek:

**Szczegół konstrukcyjny**

Data:

06.2010 r.

Skala:

1:10

Nr rys.: