



PRZEKRÓJ A-A

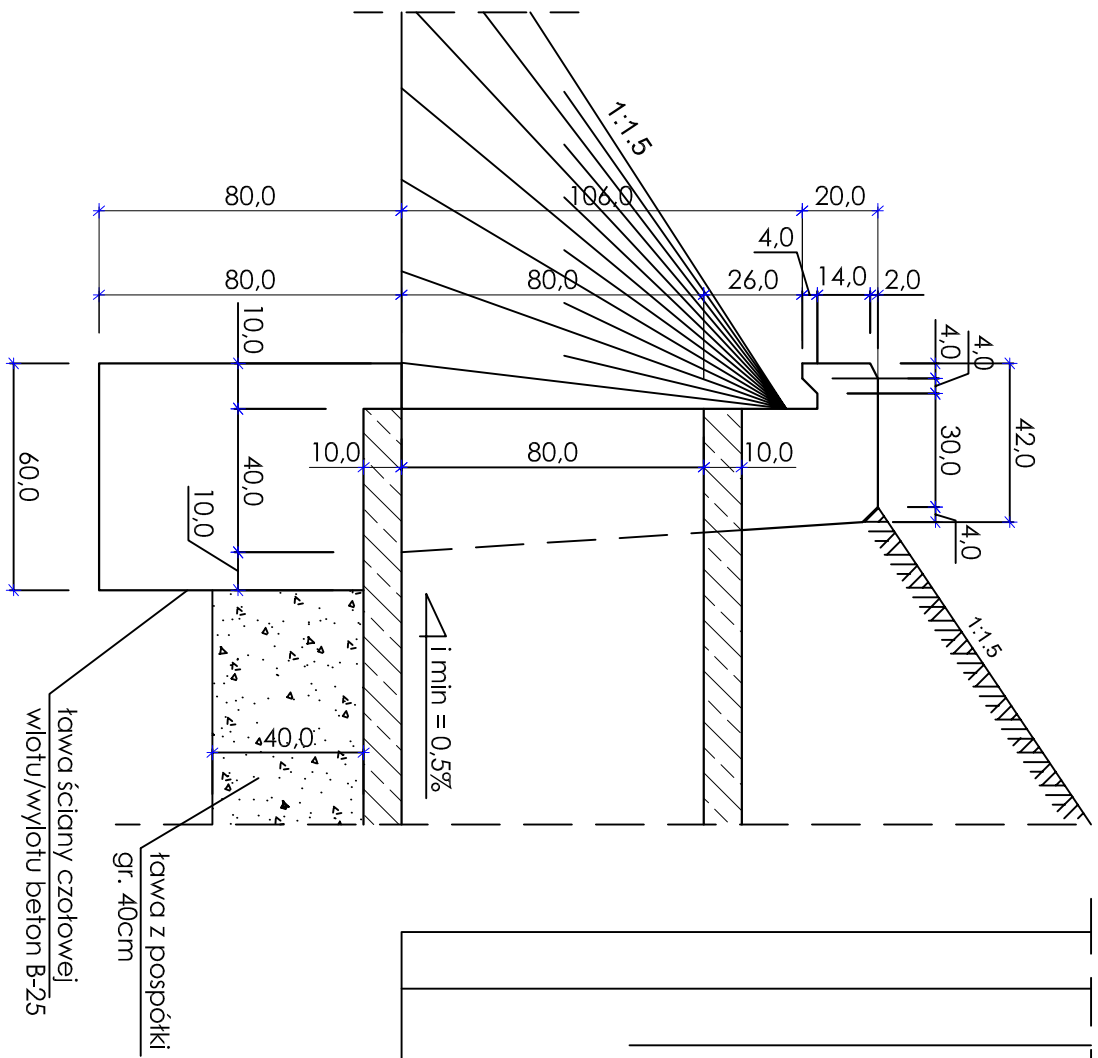


WIDOK Z PRZODU

A

PRZEPUST Ø80
SKALA 1:20

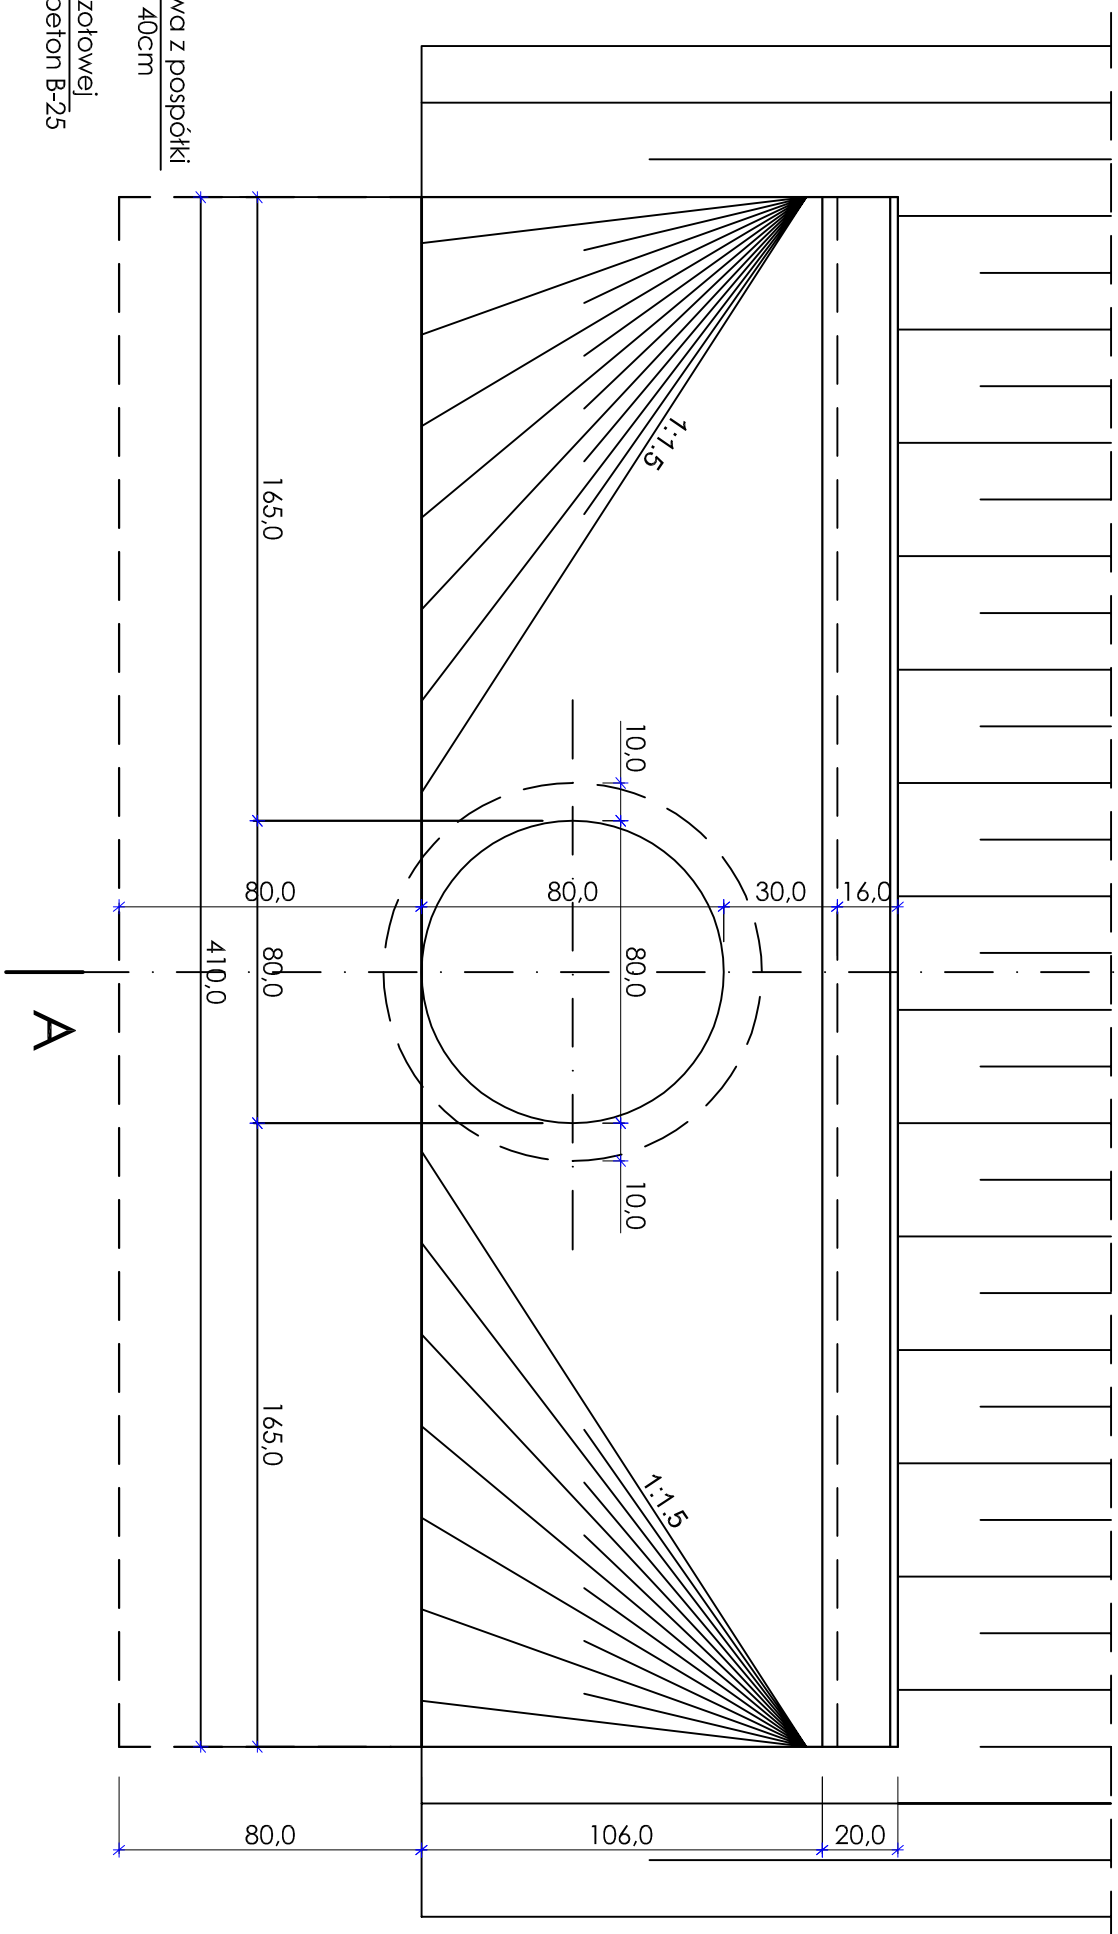

PRZEKRÓJ POPRZECZNY

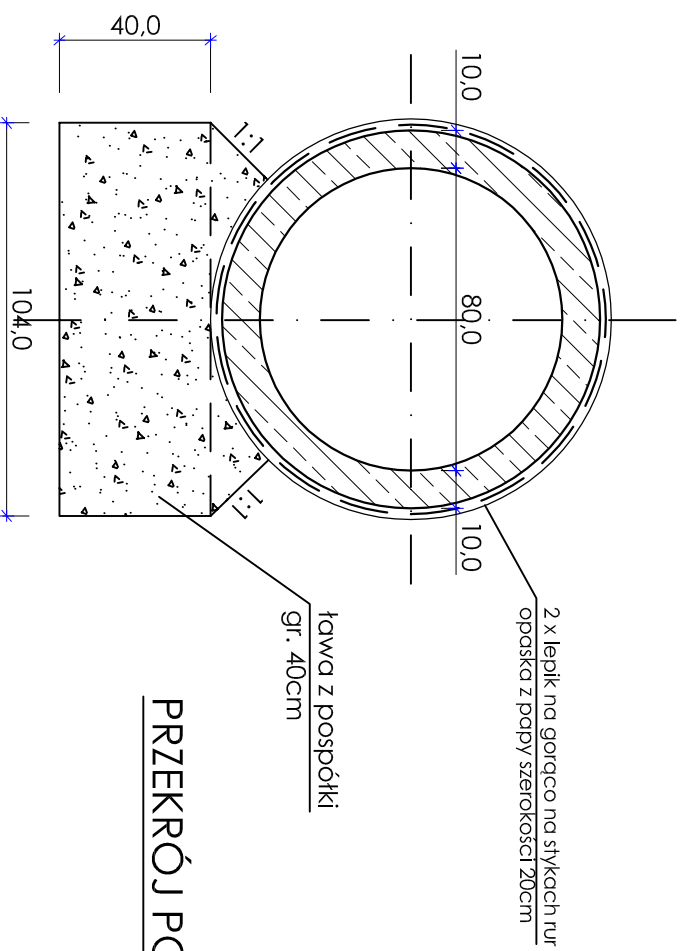

<h1>Autorska Pracownia Projektowa</h1>			
<p>18-400 ŁOMŻA, ul. Światoborowska 8, tel. 86 2163378, 667303091</p>			
<p>Adam Wszeborowski</p>			
<p>Investor</p>		<p>Zadanie</p>	
<p>ZARZĄD DRÓG POWIATOWYCH</p>		<p>PRZEBUDOWA DROGI POWIATOWEJ</p>	
<p>18-400 Łomża, ul. Poligonowa 30</p>		<p>NR 1833B na odcinku Borawskie - Mieczki Czame</p>	
<p>przedmiot</p>		<p>PRZEPUST Ø80</p>	
<p>WIDOK Z PRZODU, PRZKRÓJ A-A, PRZKRÓJ POPRZECZNY</p>			
<p>ZESPÓŁ AUTORSKI</p>			
<p>branża drogową</p>	<p>Inżynier inżynier</p>	<p>nr upr. proj.</p>	<p>podpis</p>
<p>projektant</p>	<p>mgr inż. Jerzy Przytyłowicz</p>	<p>26.80 WBP W-w</p>	
<p>sprawdzający</p>	<p>mgr inż. Jacek Dobiański</p>	<p>44/02/OL</p>	
<p>opracowanie</p>	<p>mgr Adam Wszeborowski</p>		
<p>data: PROJEKT BUDOWLANO-WYKONAWCZY</p>	<p>składa:</p>	<p>1:20</p>	<p>data: 07.2010 nr rys. 8.1</p>