


PRZEKRÓJ PODŁUŻNY

PRZEPUST W KM 0+793,50

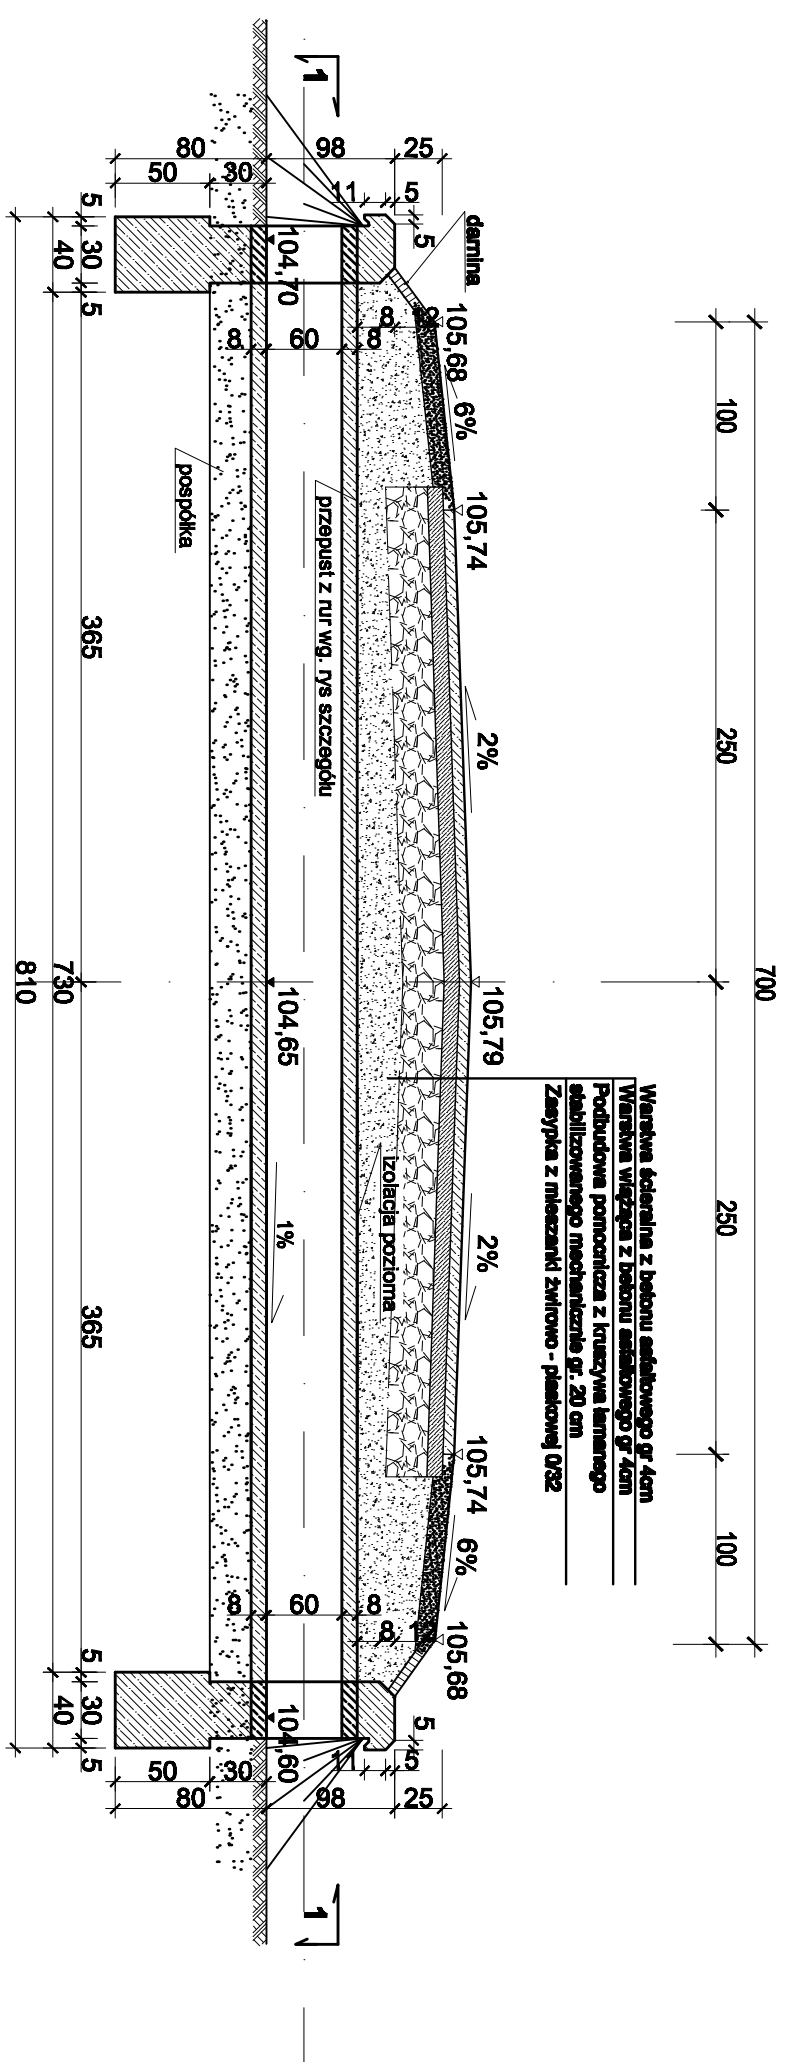

PRZEKRÓJ 1-1

izolacija pozioma

WIDOK Z GÓRY

<p>Opis: Przebudowa drogi powiatowej nr 1957B Młaskowo - Zarzuce Borowe - Sosn - Kuleszka - Rydzewo w lokalizacji 0+000 - 1+470,00. Działki nr 632/1, 632/obręb wsi Zarzuce, Sosnowiec</p>	
<p>Projektant: inż. bud. Krzysztof Świącki upr. POL.0004/PNOKIO</p>	<p>Podpis</p>
<p>Sprzedażny: inż. bud. Krzysztof Świącki upr. POL.0004/PNOKIO</p>	<p>Podpis</p>
<p>Investor: Zarząd Drog Powiatowych w Łomży ul. Poligonowa 30 16-400 Łomża</p>	<p>Stadrum: PW</p>
<p>Rysunek:</p>	
<p>Przepust rurowy d60</p>	