Skala pionowa 1:100

Skala pozioma 1:1000

PP=97,00

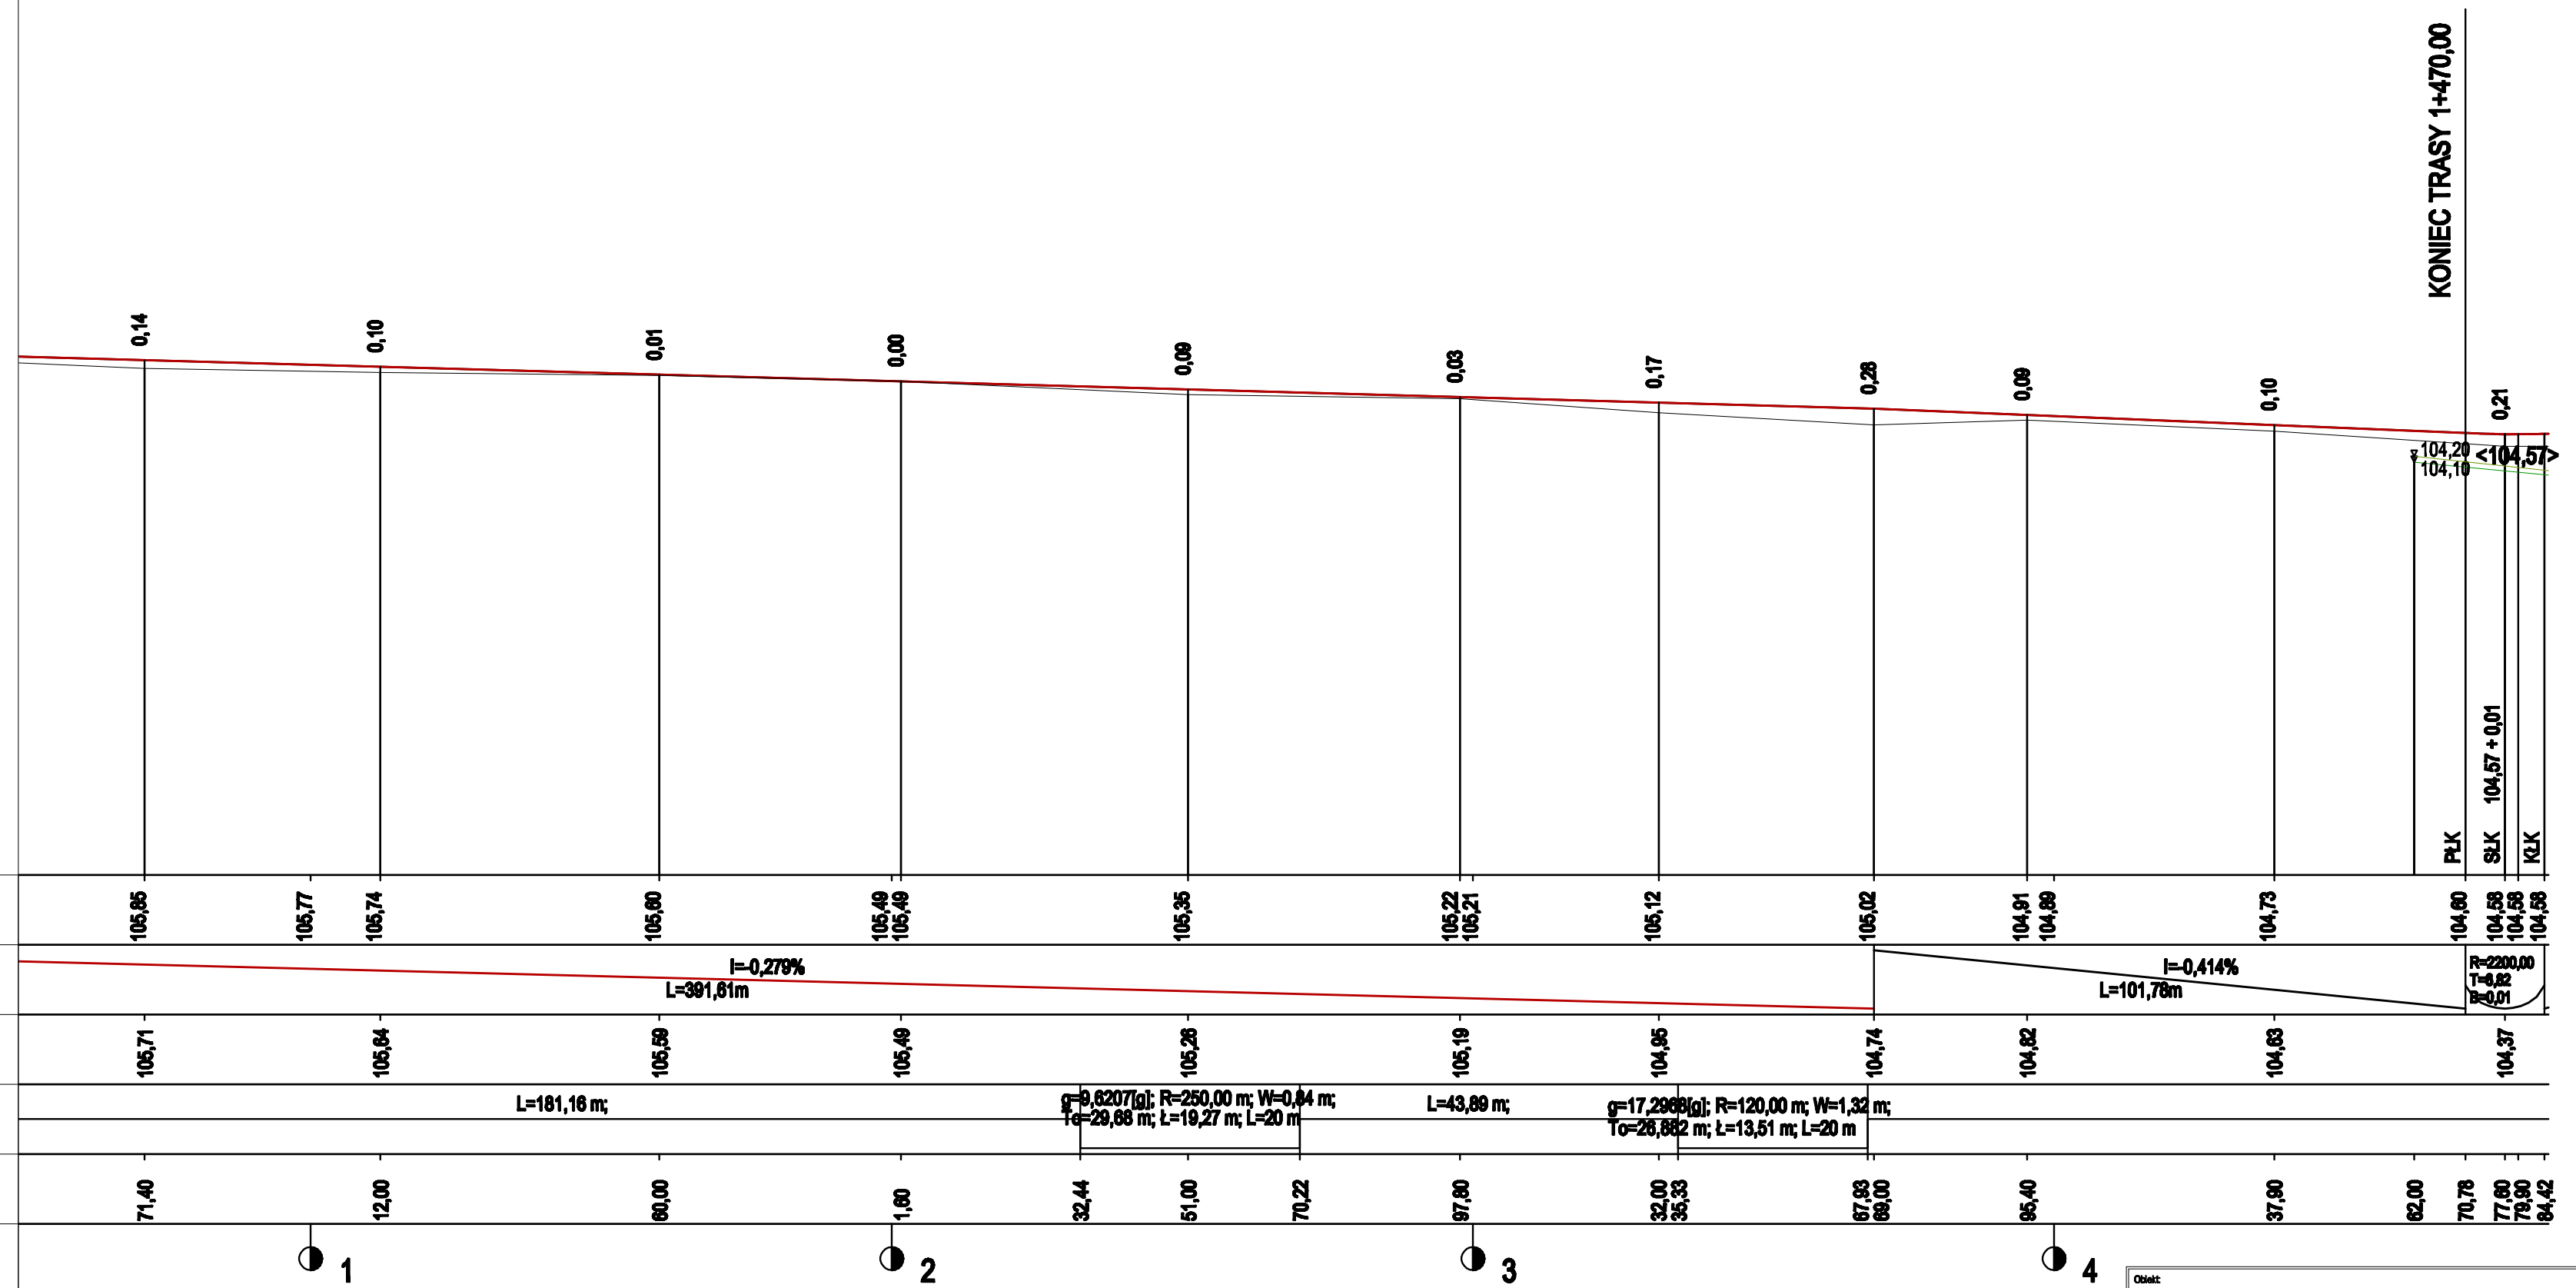

ARKUSZ 2

Obiekt:
Przebudowa drogi powiatowej nr 1957B Miastkowo - Zaruzie Borowe - Sosnowiec - - Kuleszka - Rydzewo w lokalizacji 0+000 - 1+470,00.
Działki nr 632/1, 632/2, 32, obręb wsi Zaruzie, Sosnowiec

Projektant: tech. Krzysztof Radziszewski upr. NZDP-9-449/92/96 upr. UAN.7342-4692	Podpis	Inwestor: Zarząd Dróg Powiatowych w Łomży ul. Poligonowa 30 18-400 Łomża	Rok: 05.2011
Sprawdzający: inż. bud. Krzysztof Święcki upr. POL/0004/PWOK/04	Podpis	Stadium: PB, PW	Skala: 1:100/1000
		Rysunek: Profil podłużny	Nr rys.: