


Studnia rewizyjna $\varnothing 1,2$ m

Oznaczenia:

1. Podbudowa z betonu B-10
2. Elastyczne uszczelnienia między kręgami
3. Beton kinety B-10
4. Rura kanalizacyjna
5. Pefabrykowany cokół studni
6. Kręgi żelbetowe \varnothing 1,4 m
7. Tuleja uszczelniająca
8. Płyta przykrywowa typ PP0-212/60
9. Pierścienie dystansowe stalowe
10. Właz żeliwny typ ciężki
11. Stopnie złazowe żeliwne
12. Izolacja abizol 2R+P

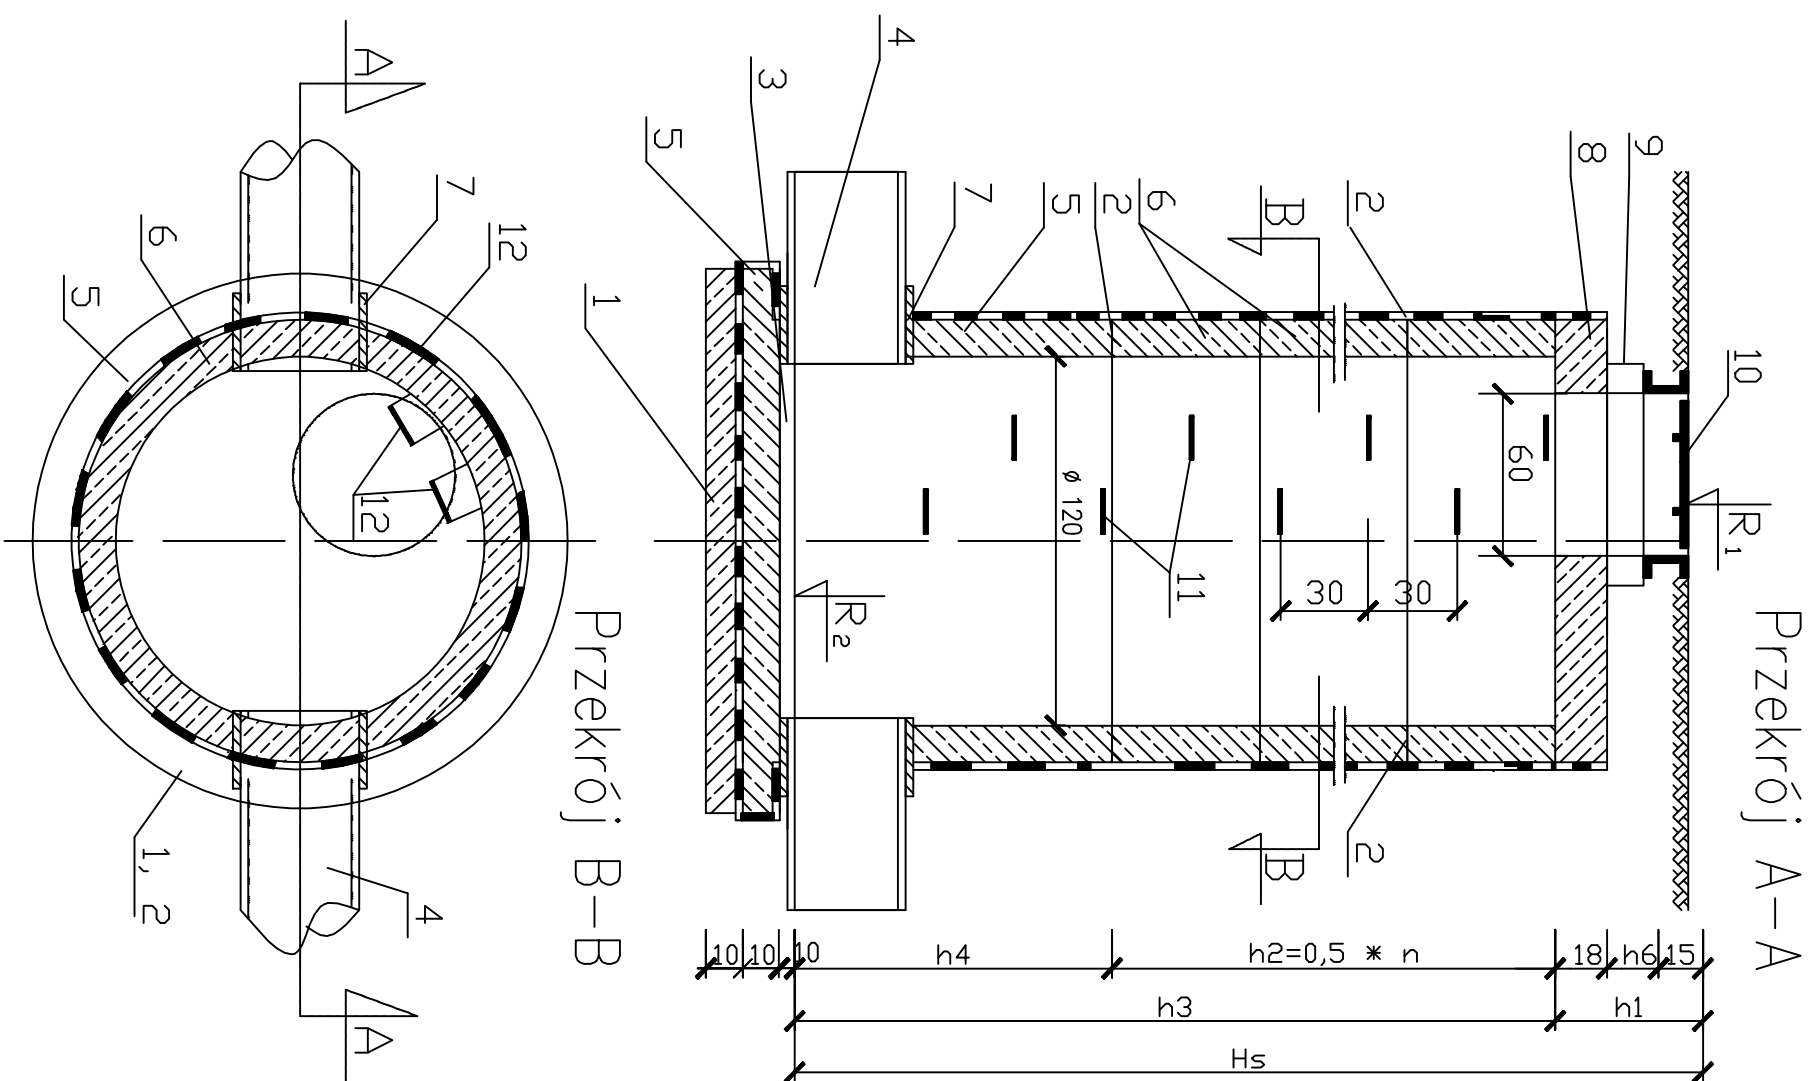

Objekt:


Adres:

Tytuł rysunku:

ODWODNIENIE DROGI POWATOWEJ nr 1958B Z TERENAMI PRZYLEGŁYMI

Zauznie, gm. Miastkowo

STUDNI A REMIZYJNA – SCHEMAT

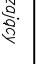

Usługi Projektowe – mgr inż. Krzysztof Duda

18-400 Łomża, ul. Woźniowdka 36

Brzoza:	Imię i nazwisko	Nr upr. proj.	Data	Podpis
Projektant	mgr inż. Krzysztof Duda	ŁOM – 42	12.20.10r.	
Sprawdzający	mgr inż. Wiesław Głński	ŁOM – 81	12.20.10r.	

Faza:

PB

Skala:

1:500

Nr rysunku:

3