



PRZEKRÓJ NORMALNY 1 SKALA 1:50

od km 0+000,00 do km 0+540,50

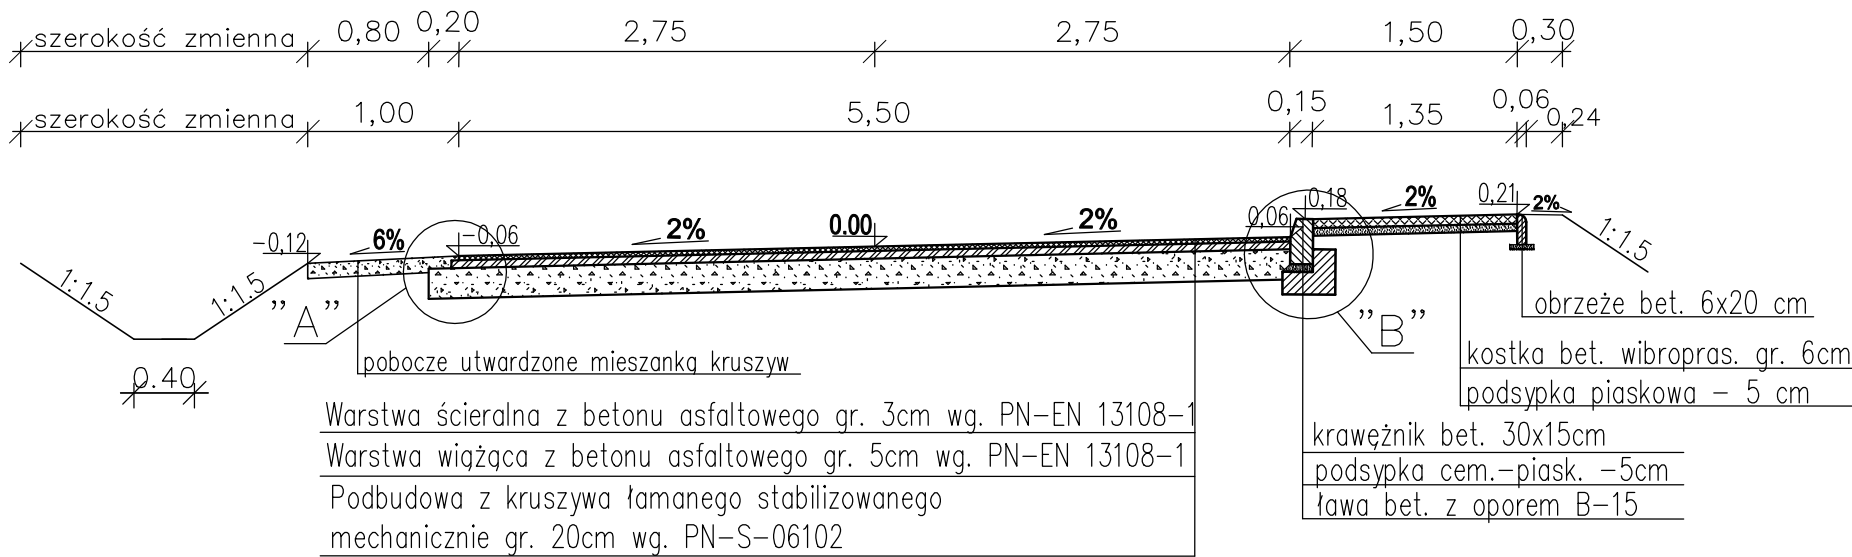


SZCZEGÓŁY KONSTRUKCYJNE  
skala 1:20

SZCZEGÓŁ KONSTR. "B"

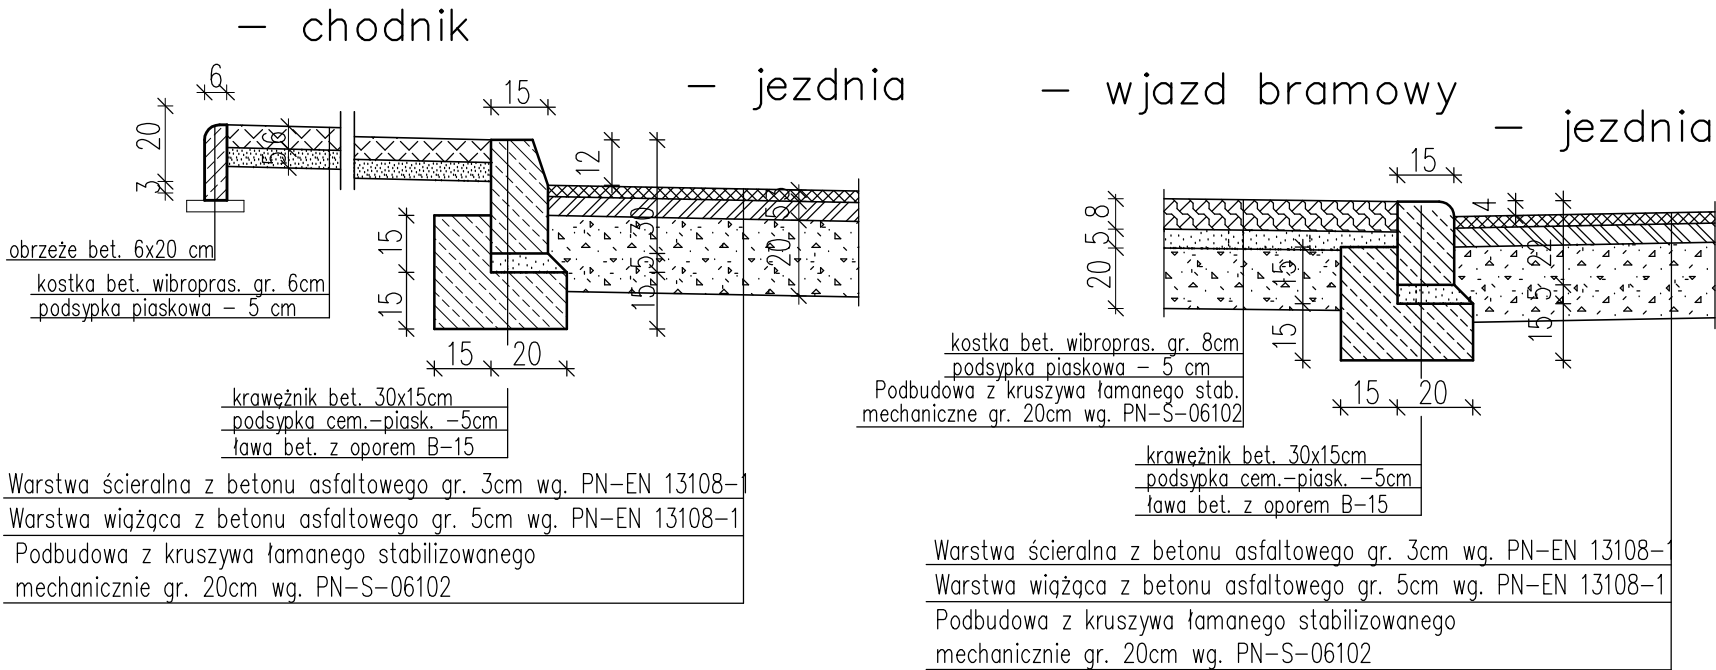

SZCZEGÓŁ KONSTR. "A"

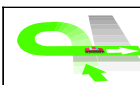


 <b>ZPI „LAZAR”</b> ZPI „LAZAR” Adam Łazarski, 18-400 Łomża, ul. Kierzkowa 118A tel. 086-2180244, kom. 607913126 NIP: 718-111-06-86 REGON: 200147783			
Nazwa i adres inwestycji	PRZEBUDOWA DROGI POWIATOWEJ NR 1953B I GMINNEJ NR 105871B		
Inwestor	Zarząd Dróg Powiatowych w Łomży		
Nazwa rysunku	PRZEKROJE NORMALNE		
Data opracowania: 06/2012 r.	Faza: P.B.	Skala: 1:50	Nr rys. 3/1
Branża	Imię i nazwisko	Nr uprawnień Izba inż.	Podpis
Drogowa: autor	mgr inż. Adam Łazarski	UAN 7342-38/92 PDL/BD/1800/01	
Sprawdził	mgr inż. Janusz Nowakowski	UAN 7342-113/92 PDL/BD/0349/03	

Uwaga:  
- głębokość rowów wg rzędnych na rys. 4 i 5


PRZEKRÓJ NORMALNY 2 SKALA 1:50

od km 0+560,50 do km 0+993,81

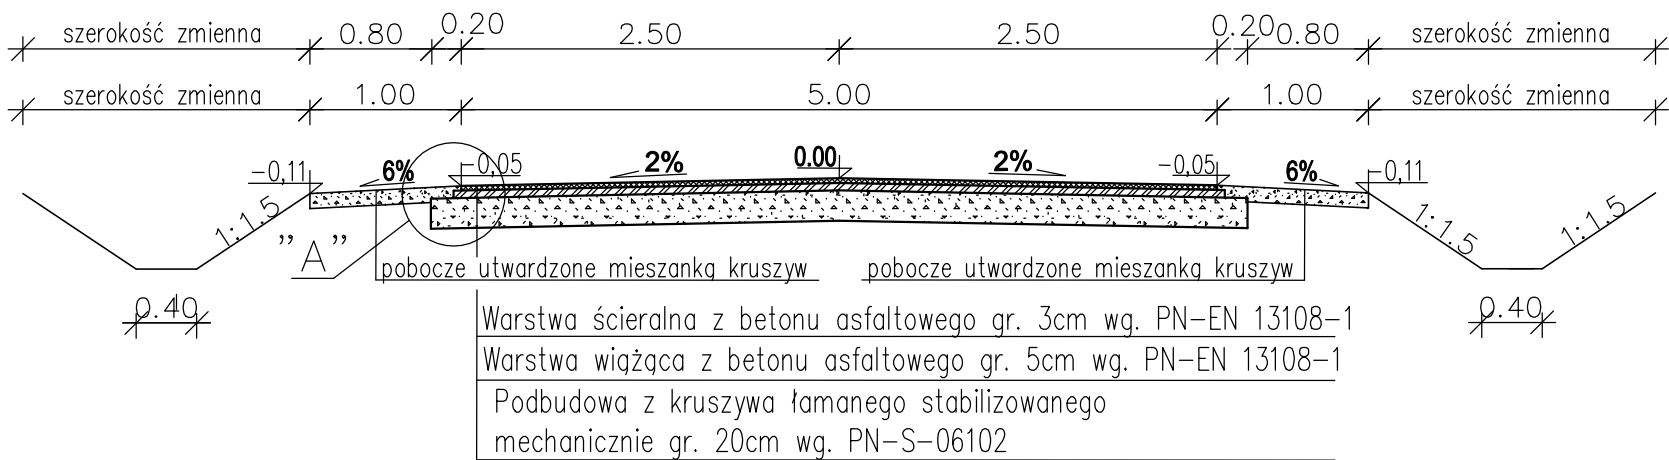


PRZEKRÓJ NORMALNY 3 SKALA 1:50

od km 1+023,81 do km 1+050,52

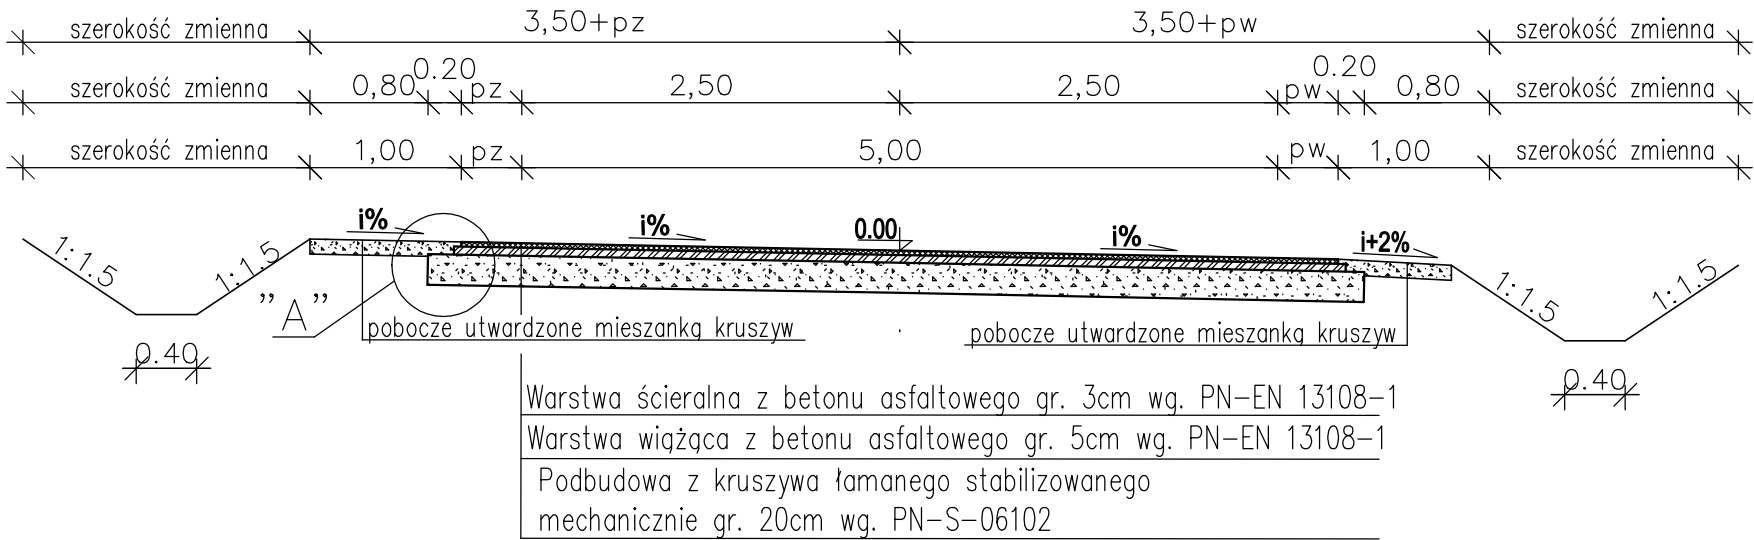

SZCZEGÓŁY KONSTRUKCYJNE  
skala 1:20

SZCZEGÓŁ KONSTR. "A"

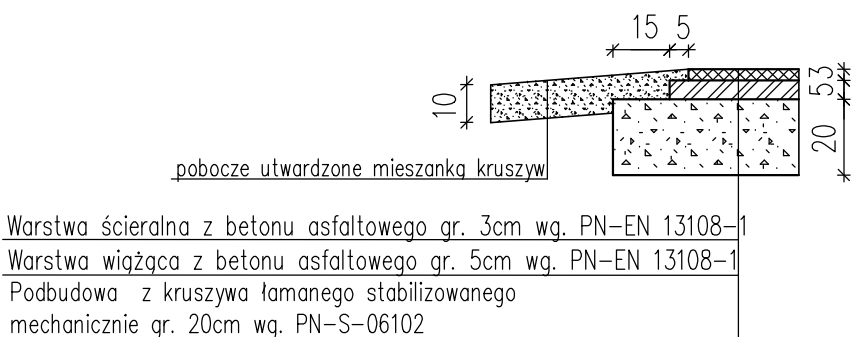

Uwaga:  
- głębokość rowów wg rzędnych na rys. 4 i 5  
- pw, pz, i wg. rysunku nr 2

 <b>ZPI „LAZAR”</b> ZPI „LAZAR” Adam Łazarski, 18-400 Łomża, ul. Kierzkowa 118A tel. 086-2180244, kom. 607913126 NIP: 718-111-06-86 REGON: 200147783			
Nazwa i adres inwestycji	PRZEBUDOWA DROGI POWIATOWEJ NR 1953B I GMINNEJ NR 105871B		
Inwestor	Zarząd Dróg Powiatowych w Łomży		
Nazwa rysunku	PRZEKROJE NORMALNE		
Data opracowania: 06/2012 r.	Faza: P.B.	Skala: 1:50	Nr rys. 3/2
Branża	Imię i nazwisko	Nr uprawnień Izba inż.	Podpis
Drogowa: autor	mgr inż. Adam Łazarski	UAN 7342-38/92 PDL/BD/1800/01	
Sprawdził	mgr inż. Janusz Nowakowski	UAN 7342-113/92 PDL/BD/0349/03	