ZPI „LAZAR"
ZPI „LAZAR" Adam Łazarski, 18-400 Łomża, ul. Kierzkowa 11BA
tel. 086/2180244, kom. 8079131[illegible]NIP: 718-111-05-80,REGON: 200147783

Tytuł opracowania	*Przebudowa i rozbudowa drogi powiatowej nr 18368 we wsi Wagi*		
Inwestor	*ZARZĄD POWIATU ŁOMŻYŃSKIEGO Łomża, ul. Szosa Zambrowska 1/27*		
Nazwa rysunku	**PROFIL PODŁUŻNY**		
Data opracowania: *08/2012 r.*	Faza: P.B.	Skala: *1:100/1000*	Nr rys. 5
Branża	Imię i nazwisko	Nr uprawnień Izba inż.	Podpis
Drogowa: autor	mgr inż. Adam Łazarski	UAN 7342-38/92 PDL/BD/1800/01	
Sprawdził:	mgr inż. Janusz Nowakowski	UAN 7342-113/92 PDL/BD/0349/03	

TRASA 1

Skala pionowa 1:100
Skala pozioma 1:1000

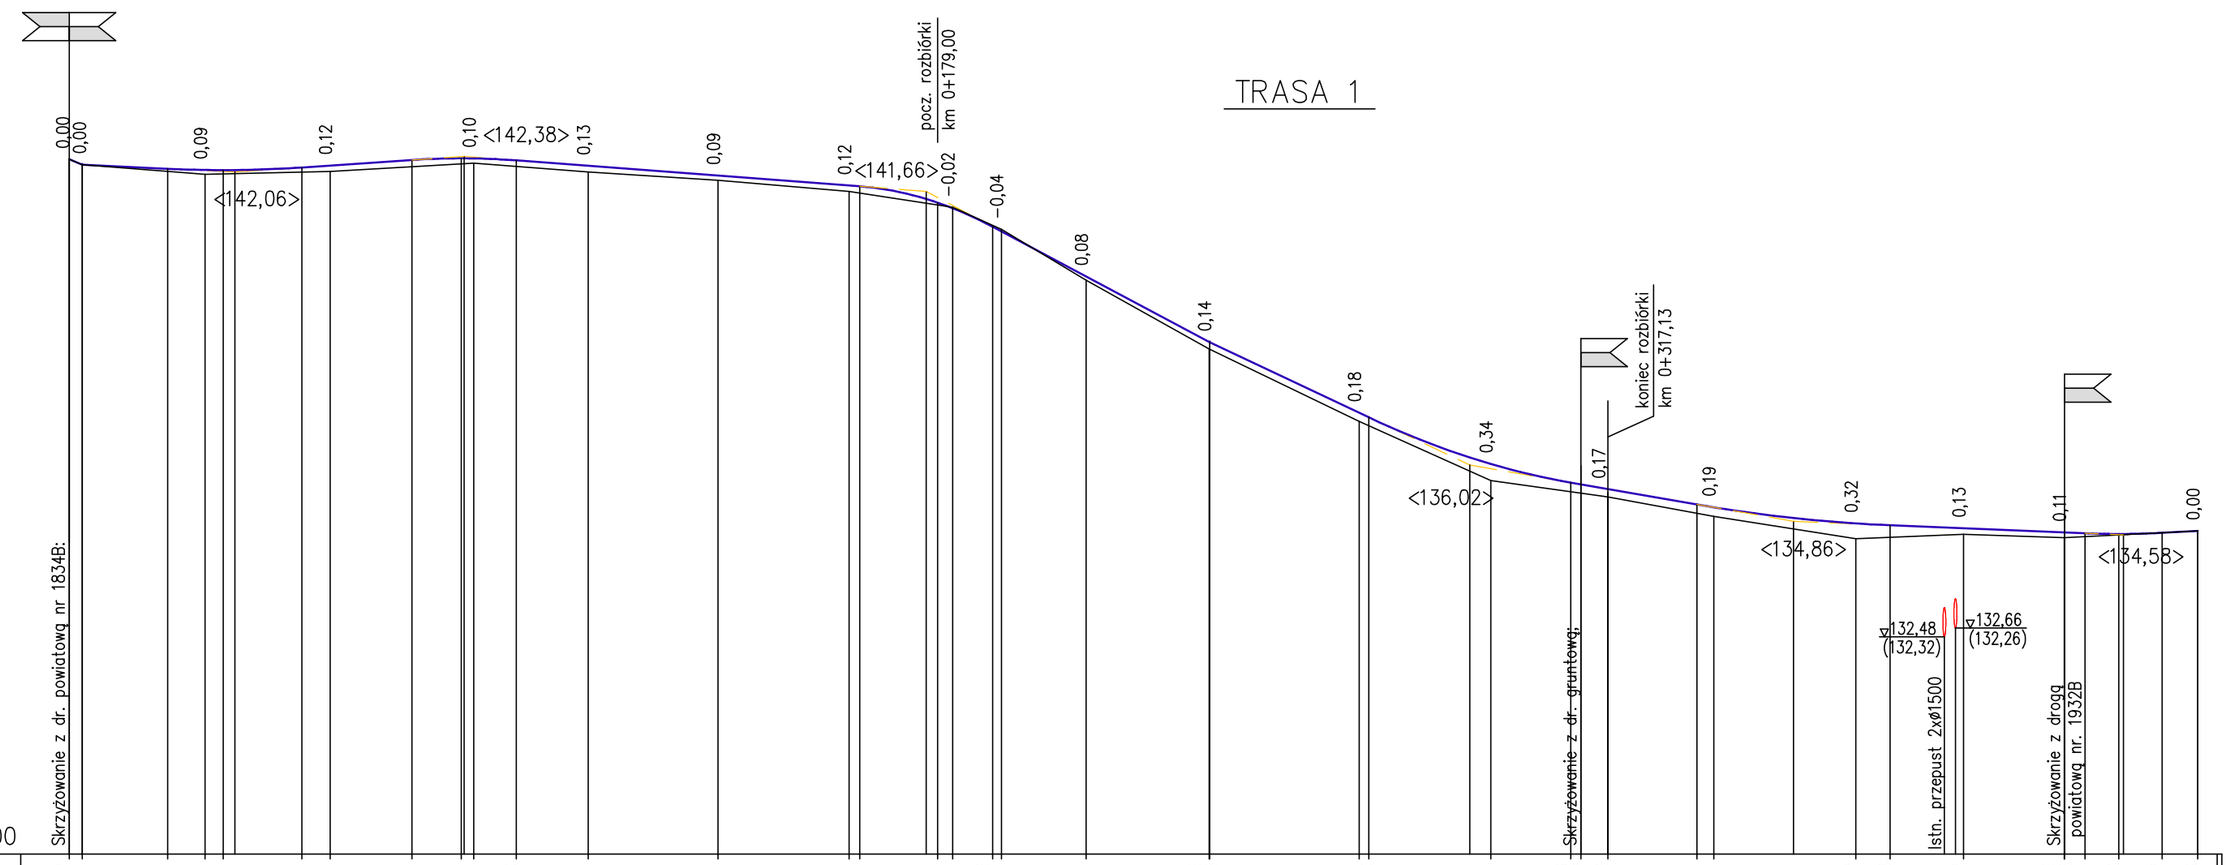

| | | |