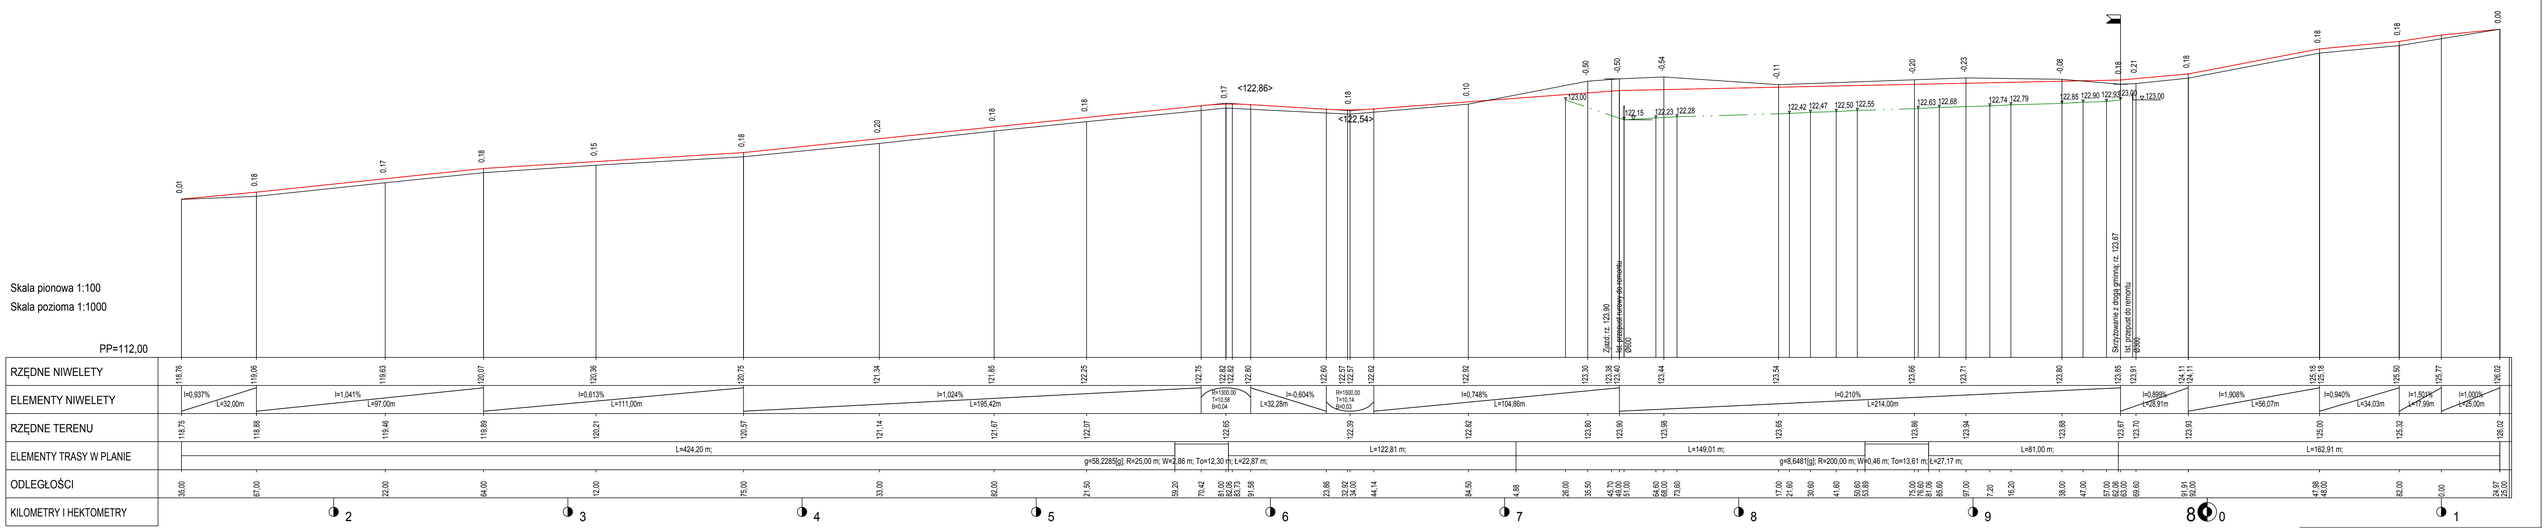

Obiekt:	Remont drogi powiatowej nr 1952B Stare Szabły - Jakać Borki w lokalizacji km 7+135,00 - 8+125,00 (Odc. III)		
Projektant: inż. bud. Krzysztof Święcki upr. POLB/BIP/IK/04	Podpis	Rok: 03.2014 r.	
	Zarząd Dróg Powiatowych w Łomży ul. Piłsudskiego 20 18-400 Łomża	Skala: 1:100/1000	
	Lokalizacja: ds. nr 27, 1962, 63, 1963, 1961, 76 obręb: 0001 - Stare Szabły Gmina Grabowo, powiat kolneński	Nr rys.:	
	Stadium: Projekt budowlany		
	Rysunek: Profil podłużny		