
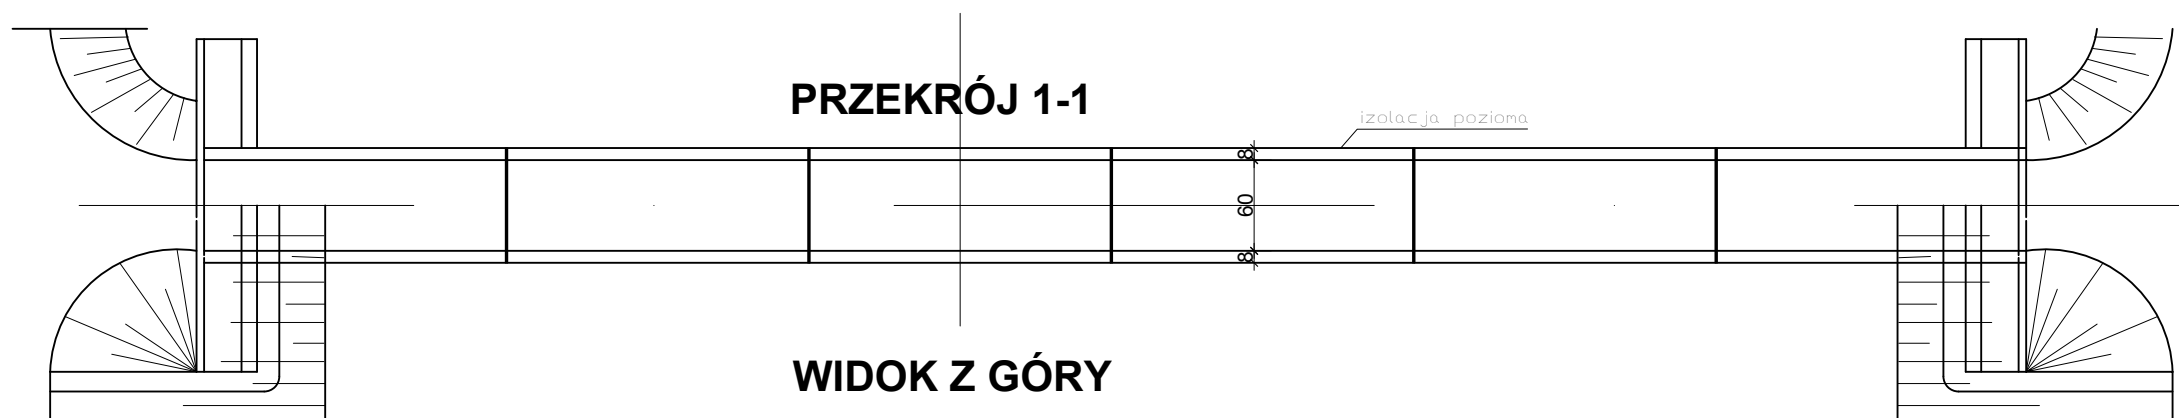


***RYSUNEK KONSTRUKCYJNY PRZEPUSTU RUROWEGO Ø 600  
SKALA 1:50***

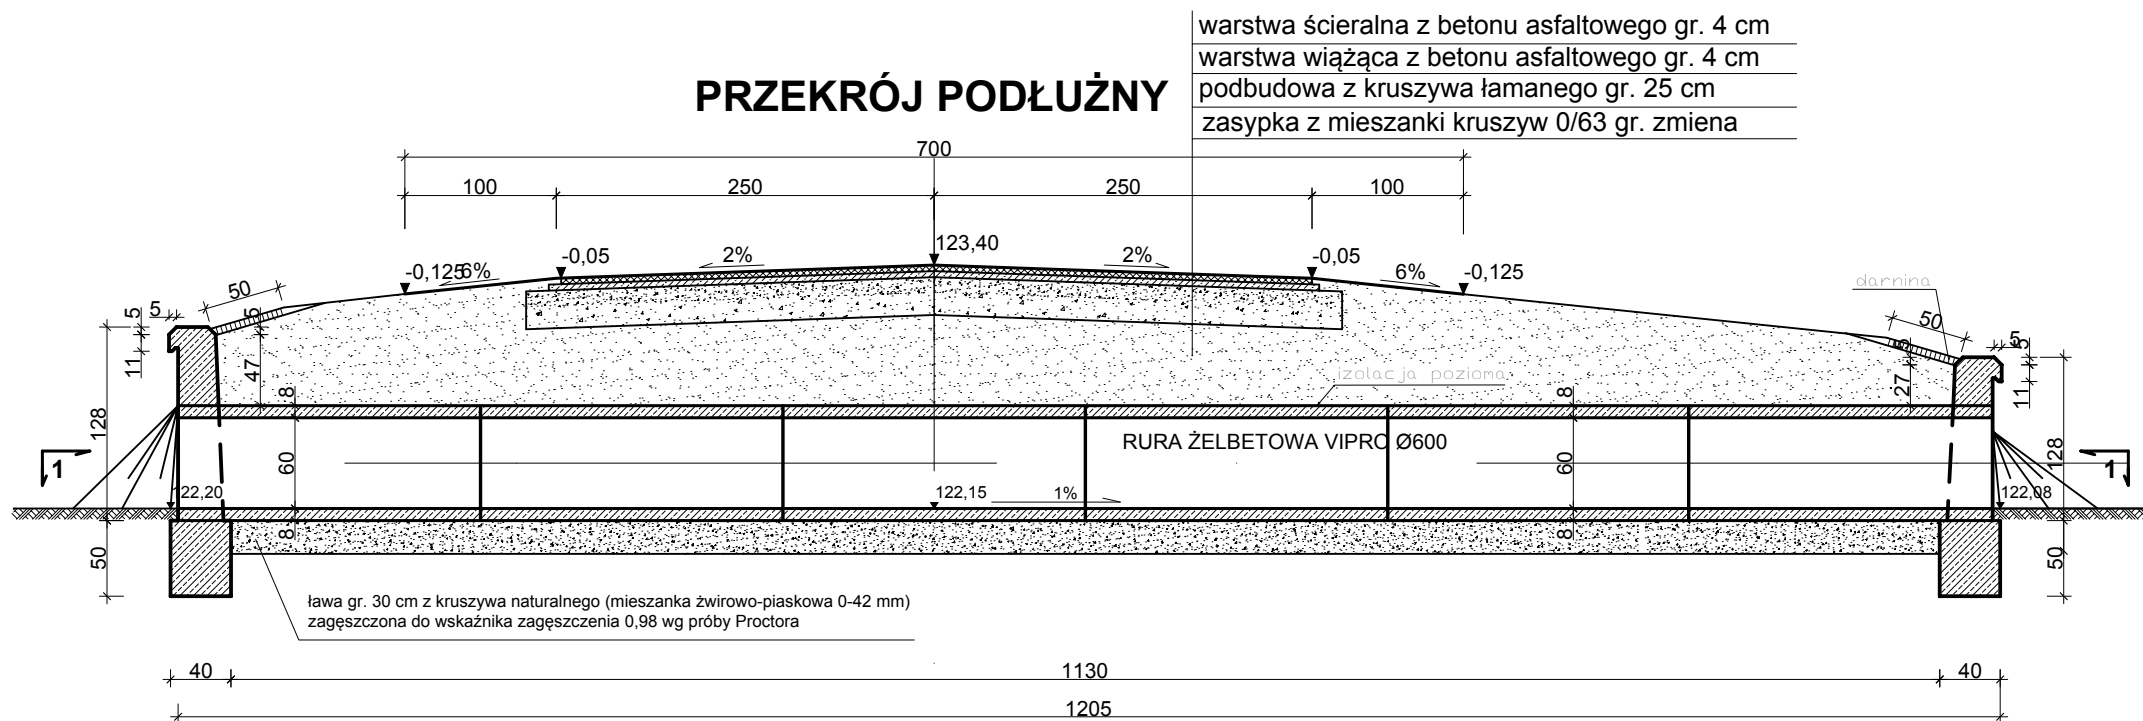

**PRZEPUST W KM 7+751,00**

<p>Obiekt: <b>Remont drogi powiatowej nr 1952B Stare Szaby - Jakać Borki w lokalizacji km 7+135,00 - 8+125,00 (Odc. III)</b></p>			
<p>Projektant:  <b>inż. bud. Krzysztof Święcki</b>  upr. PDL/0004/PWOK/04</p>	<p>Podpis</p>	<p>Inwestor: <b>Zarząd Dróg Powiatowych w Łomży ul. Poligonowa 30 18-400 Łomża</b></p>	<p>Rok:  03.2014 r.</p>
		<p>Lokalizacja:  dz. nr: 37, 196/2, 49, 196/3, 196/1, 76 72/1, 84, 23, 38 - Jakać Borki  Gmina Śniadowo, powiat łomżyński</p>	<p>Skala:  1:50</p>
		<p>Stadium: <b>Projekt wykonawczy</b></p>	<p>Nr rys.</p>
		<p>Rysunek:  <b>Przepust rurowy d60</b></p>	