


ZJAZD INDYWIDUALNY SKALA 1:100

TYP A

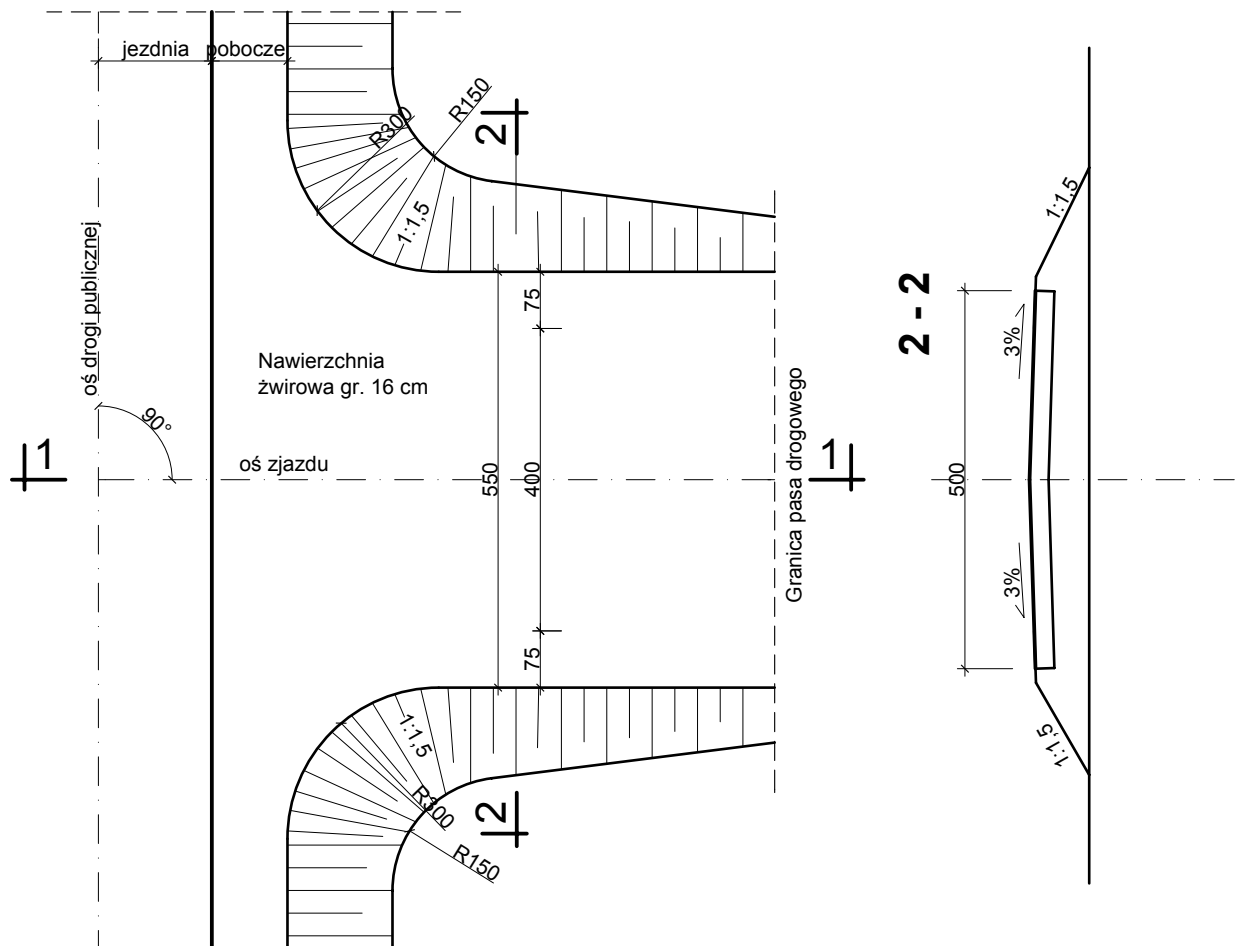

PRZEKRÓJ 1 - 1

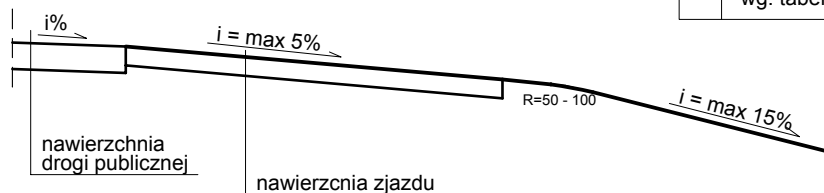


TABELA PRZEDMIAROWA

Lp.	Wyszczególnienie robót
1.	Nawierzchnia wg. tabeli zjazdów

Obiekt: Remont drogi powiatowej nr 1962B Wizna - Srebrowo - Mrówki - Nietawice - Kokoszki - Guty - Kownaty na odcinku Srebrowo - Mrówki w lok. km 4+000 - 4+900,0			
Projektant: inż. bud. Krzysztof Święcki upr. PDL/0004/PWOK/04	Podpis	Inwestor: Zarząd Dróg Powiatowych w Łomży ul. Poligonowa 30 18-400 Łomża	Rok: 05.2014 r.
		Lokalizacja: obręb wsi Mrówki obręb wsi Srebrowo Gmina Wizna, powiat łomżyński	Skala: 1:100
		Stadium: Projekt wykonawczy	Nr rys.:
		Rysunek: Zjazd gospodarczy	