



PRZEKRÓJ NORMALNY 4 SKALA 1:50

od km 0+485,00 do km 0+694,09  
od km 0+790,20 do km 0+820,32


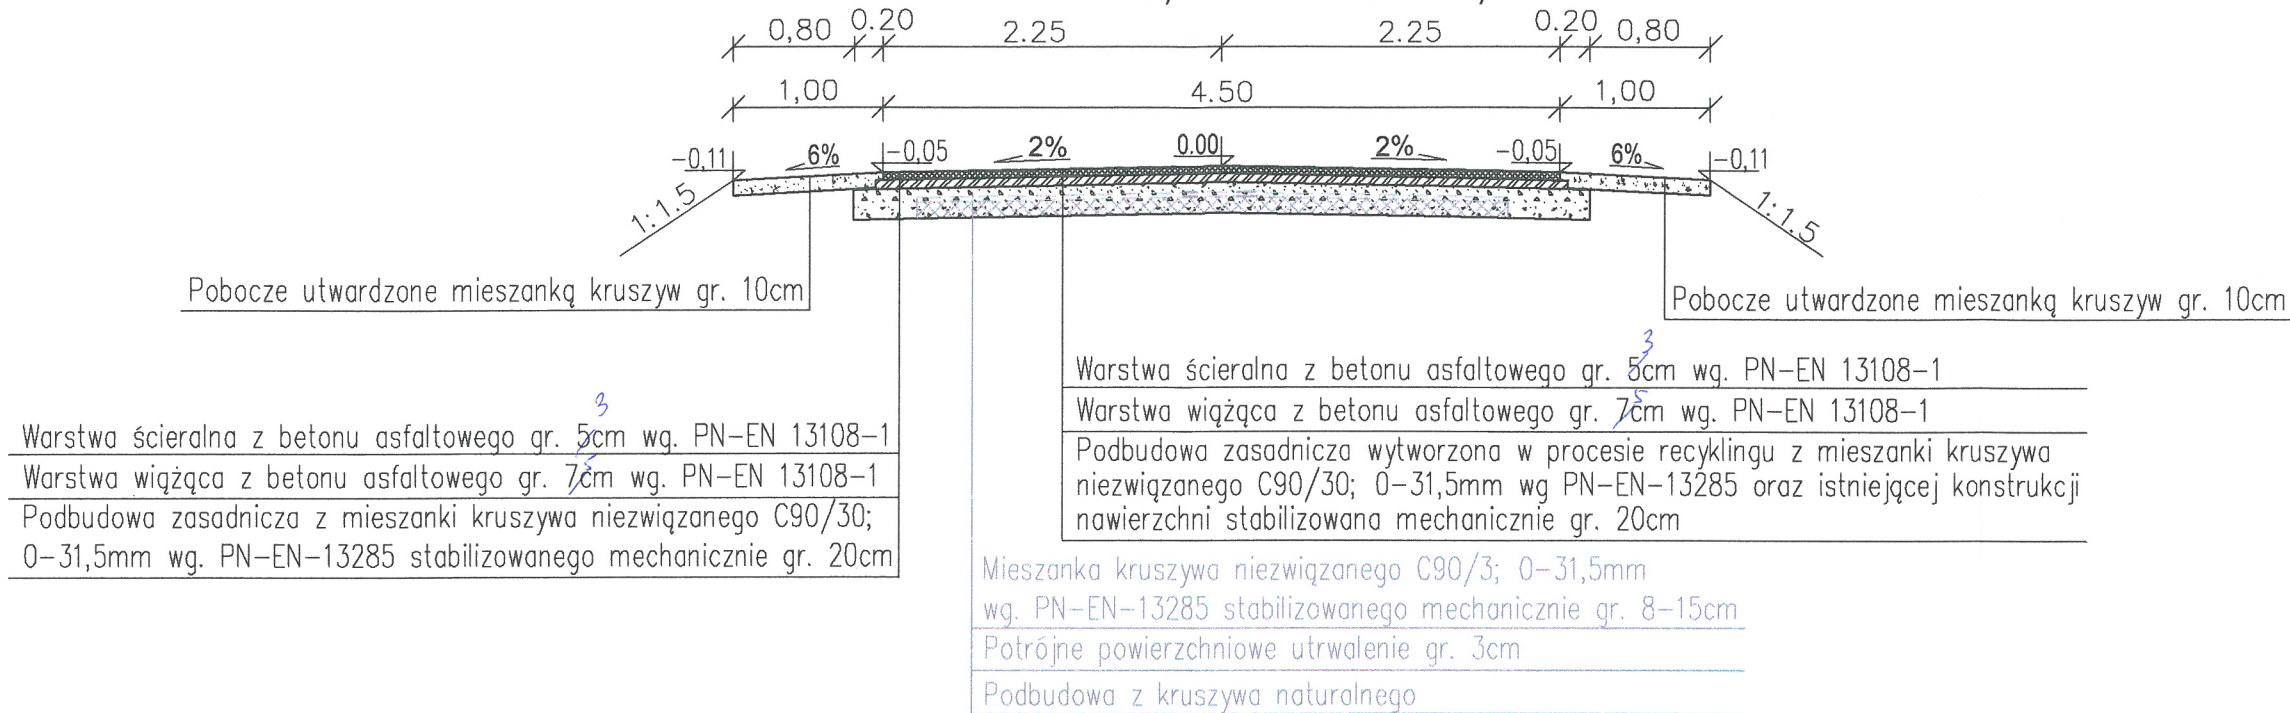



SZCZEGÓŁY KONSTRUKCYJNE  
skala 1:25

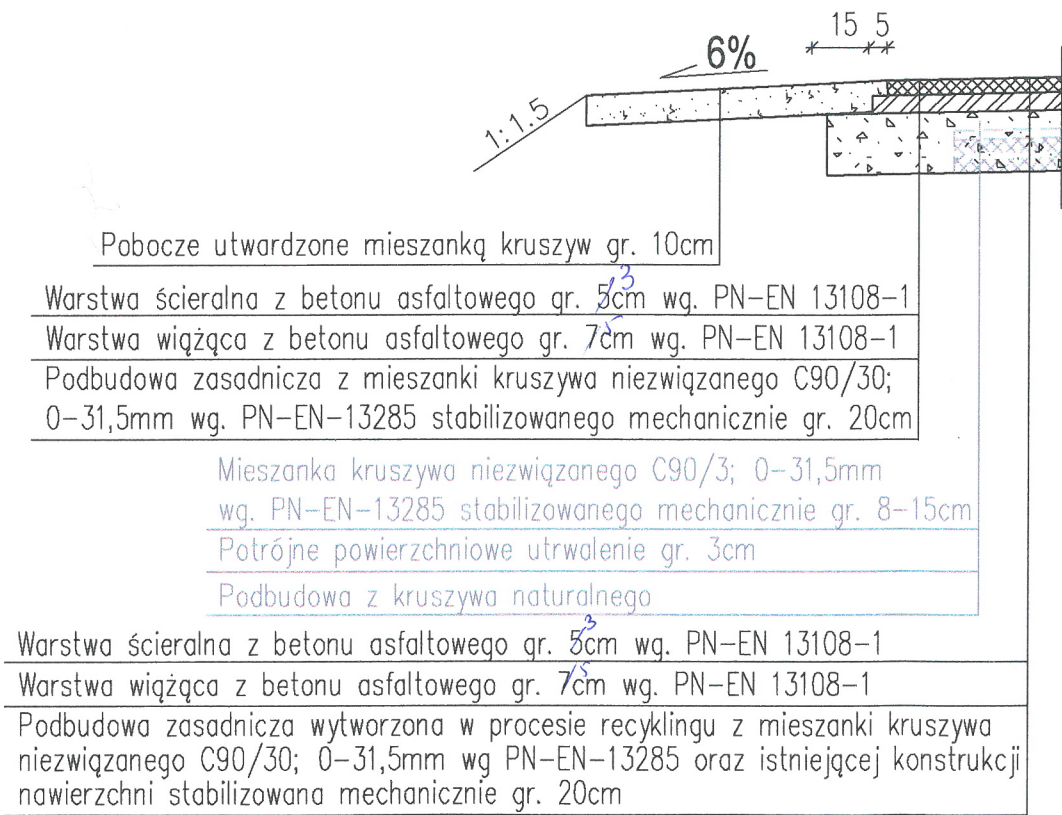

Uwaga:

- lokalizacja poszerzeń nawierzchni zgodnie z rys. 2,5

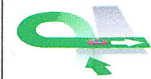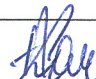 <b>ZPI „LAZAR”</b> ZPI „LAZAR” Adam Łazarski, 18-400 Łomża, ul. Kierkowa 118A tel. 086-2180244, kom. 607913126 NIP: 718-111-06-86 REGON: 200147783			
Nazwa i adres inwestycji	Remont drogi powiatowej nr 1964B		
Inwestor	Zarząd Dróg Powiatowych w Łomży 18-400 Łomża, ul. Poligonowa 30		
Nazwa rysunku	PRZEKROJE NORMALNE		
Data opracowania: 04/2014 r.	Faza: P.B.	Skala: 1:50	Nr rys. 3/4
Branża	Imię i nazwisko	Nr uprawnień Izba inż.	Podpis
Drogowa: autor	mgr inż. Adam Łazarski	UAN 7342-38/92 PDL/BD/1800/01	
Opracował:	inż. Radosław Piaścik		
Sprawdził:	mgr inż. Janusz Nowakowski	UAN 7342-113/92 PDL/BD/0349/03	