


Skala pionowa 1:100
Skala pozioma 1:1000

PP=131,00



LEGENDA :

- skrzyżowanie z drogą
- proj. zjazd
- proj. kratka deszczowa
- proj. rów

Przedsiębiorstwo Projektowo-Inwestycyjne Bogusław Lipiński G:\SKRZYŻ GWIŹDZINY\LGD01.jpg Plac Rzędzińska 17, 19-222 Wąsosz tel.: 0 663 710 715, e-mail: bilipinski@wp.pl		
Inwestor:	Zarząd Powiatu Łomżyńskiego reprezentowany przez Dyrektora Zarządu Dróg Powiatowych w Łomży Pana Janusza Świdarskiego	Nr rys: 3
Temat:	ROZBUDWA I PRZEBUDOWA DROGI POWIATOWEJ NR 1915B, DR 1914B - BUDY MIKŁAJKA NA DL. W KM 0+000,00 - 1+355,00	Strona: 1
Nazwa rys:	PROFIL PODŁUŻNY	
Zespół autorski:	Imię i nazwisko	nr. uprawnień
PROJEKTANT:	mgr inż. Bogusław Lipiński	PDL/033/PWOD/11
SPRAWDZAJĄCY:	mgr inż. Adam Łazarski	LOM - 64
Wąsosz, styczeń 2014		skala: 1:100/1000