



PRZEKRÓJ A-A

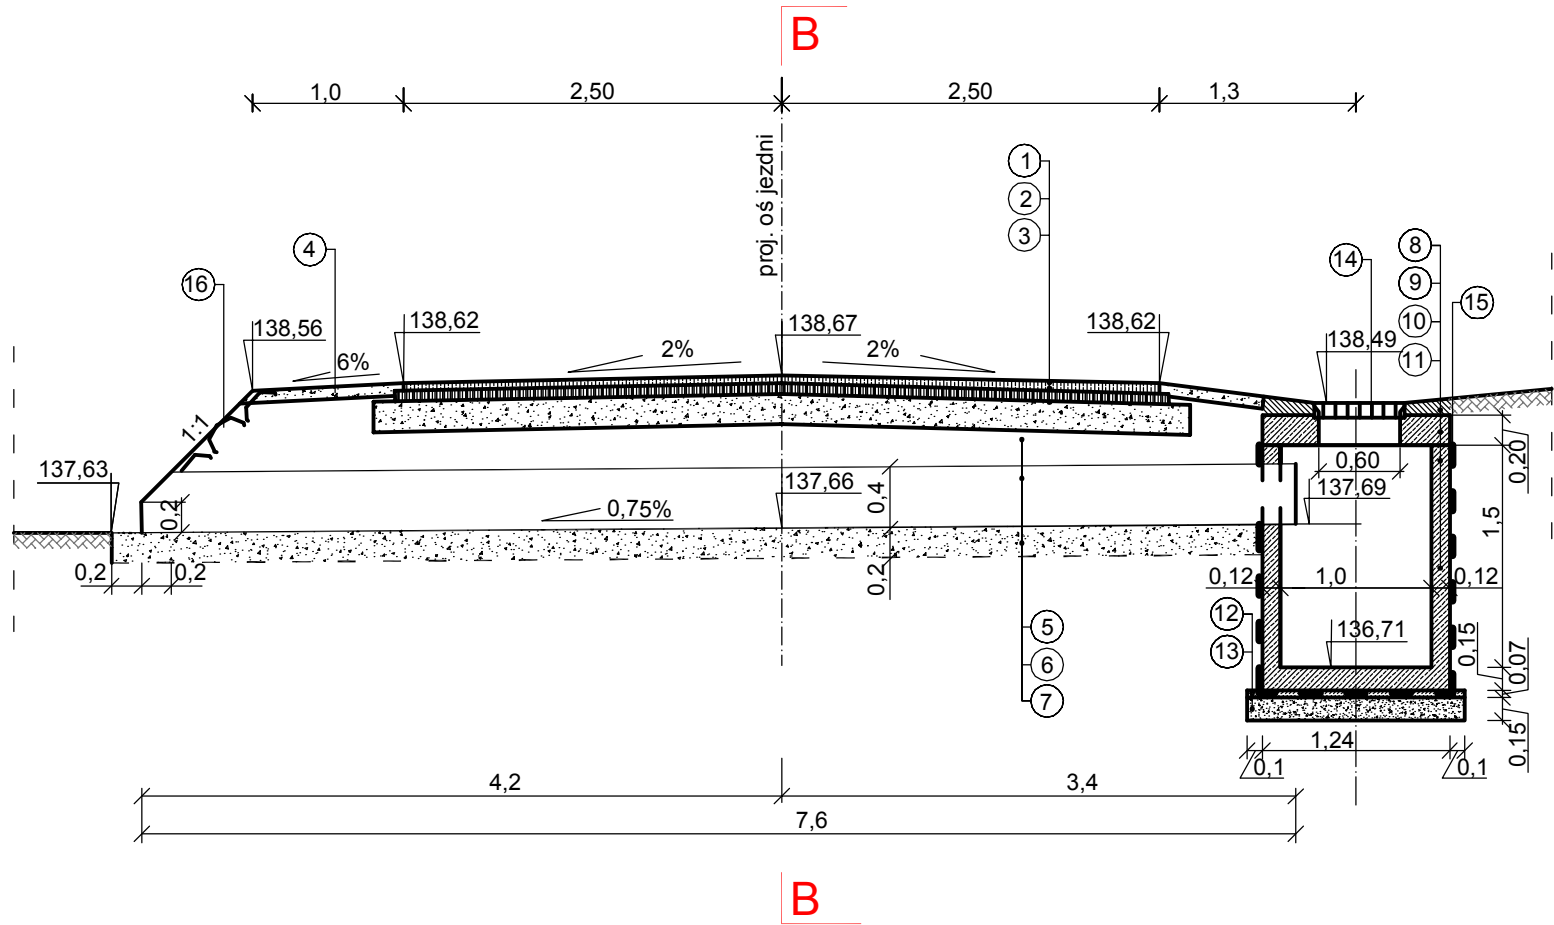

PRZEKRÓJ B-B

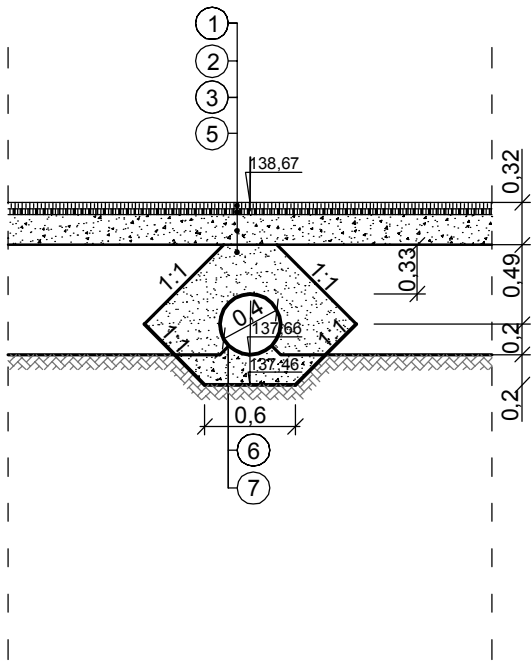

LEGENDA:

- 1). warstwa ścierna z AC11S asfalt D50/70 kat. ruchu KR2, gr. 5 cm
- 2). warstwa wiążąca z AC16W, asfalt D50/70 kat. ruchu KR2, gr. 7 cm
- 3). podbudowa z mieszanki kruszywa łamanego o uziarnieniu 0/31,5 gr. 20 cm
- 4). pobocze z mieszanki kruszywa łam. 0/31,5 gr. 8 cm
- 5). zasypka kruszywem naturalnym 0/31,5
- 6). przepust rurowy z rur karbowanych PP Ø100 (SN8)
- 7). podsypa z pospólki gr. 20 cm (maks. śred.ziaren kruszywa 20mm)
- 8). umocnienie wlotu betonem C12/15
- 9). płyta nadstudzienna żelbetowa Ø1200
- 10). krąg żelbetowy Ø1000
- 11). krąg żelbetowy Ø1000 z dnem pełnym
- 12). podłoże fundamentowe beton B 7,5 gr. 7 cm
- 13). ława żwirowa gr. 15 cm
- 14). ruszt wlotowy Ø600 kl. B125
- 15). izolacja - Bitizol R w gruntach nienawodnionych, Bitizol R+2P w gruntach nawodnionych
- 16). umocnienie brukowe otoczkami na pods. cem.-piaskowej (1:4) gr. 5 cm z zalaniem zaprawą cem. M15

<div>Przedsiębiorstwo Projektowo-Inwestycyjne</div> <div><div>PPI PROJEKT</div><div>Bogusław Lipiński Plac Rzędziana 17, 19-222 Wąsosz tel.: 0 663 710 715, e-mail: blipinski@wp.pl</div></div>				
Inwestor:	Zarząd Powiatu Łomżyńskiego Reprezentowany przez Dyrektora Zarządu Dróg Powiatowych w Łomży Pana Janusza Świdierskiego			Nr rys: 8
Temat:	ROZBUDOWA I PRZEBUDOWA DROGI POWIATOWEJ NR 1915B, DR. 1914B - BUDY MIKOŁAJKA NA DŁ. W KM 0+000,00 - 1+355,00			Strona: 1.
Nazwa rys:	PROFIL KAN. DESZCZ.			podpis
Zespół autorski:	Branża	Imię i nazwisko	nr. uprawnień	
PROJEKTANT	sanitarna	inż. Dariusz Wasilewski	LOM 44	
Wąsosz, styczeń 2014			skala: 1:50	