



PIK. 0,00

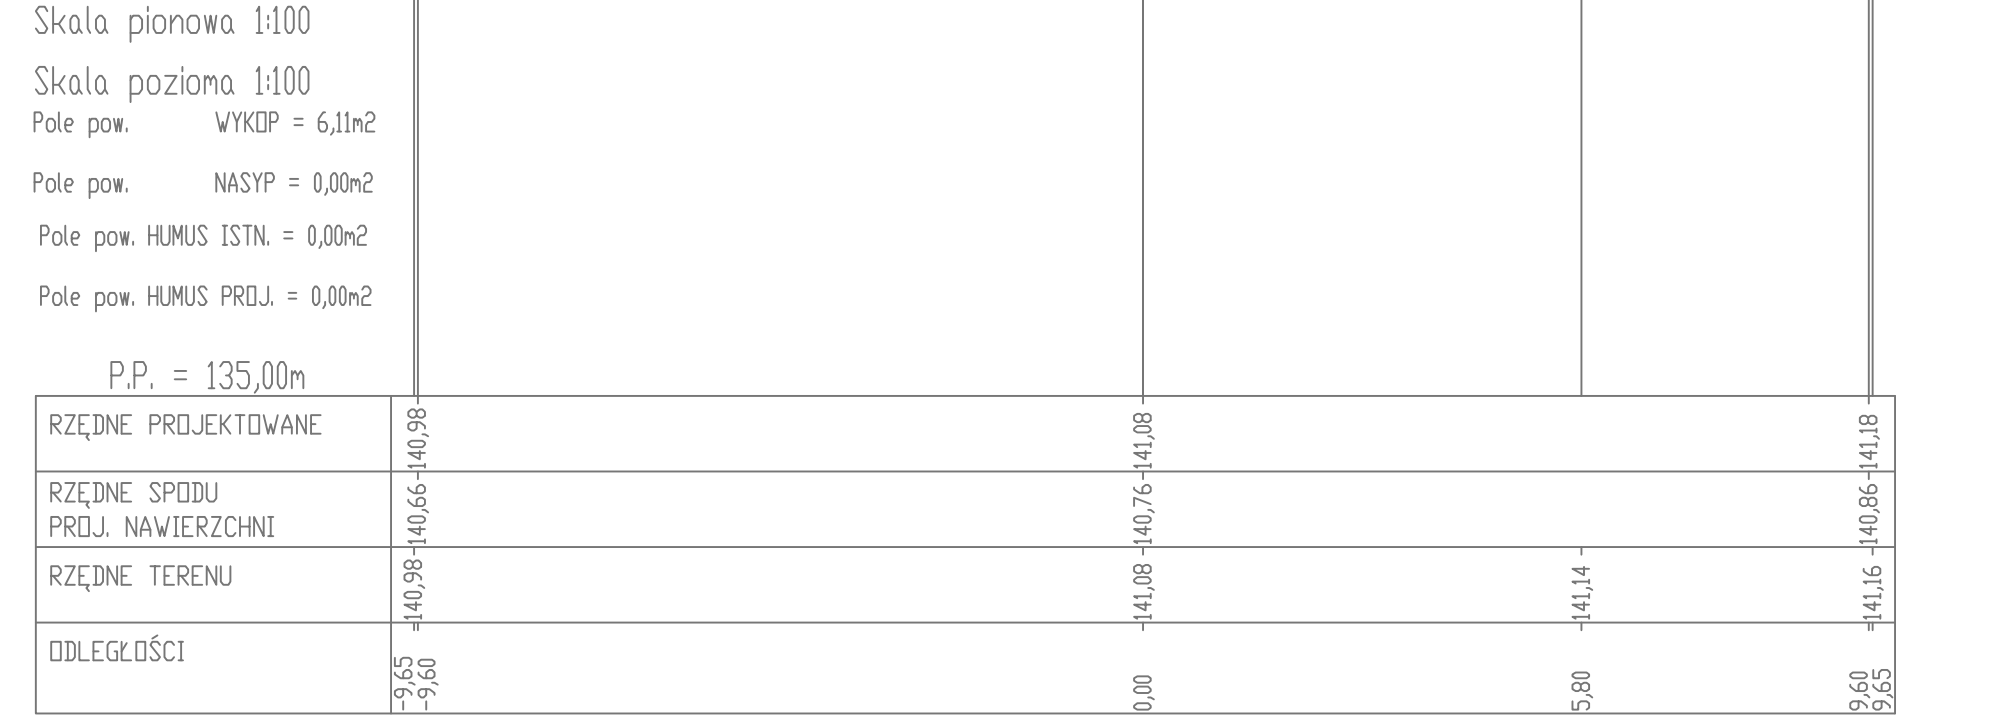


PIK. 24,30

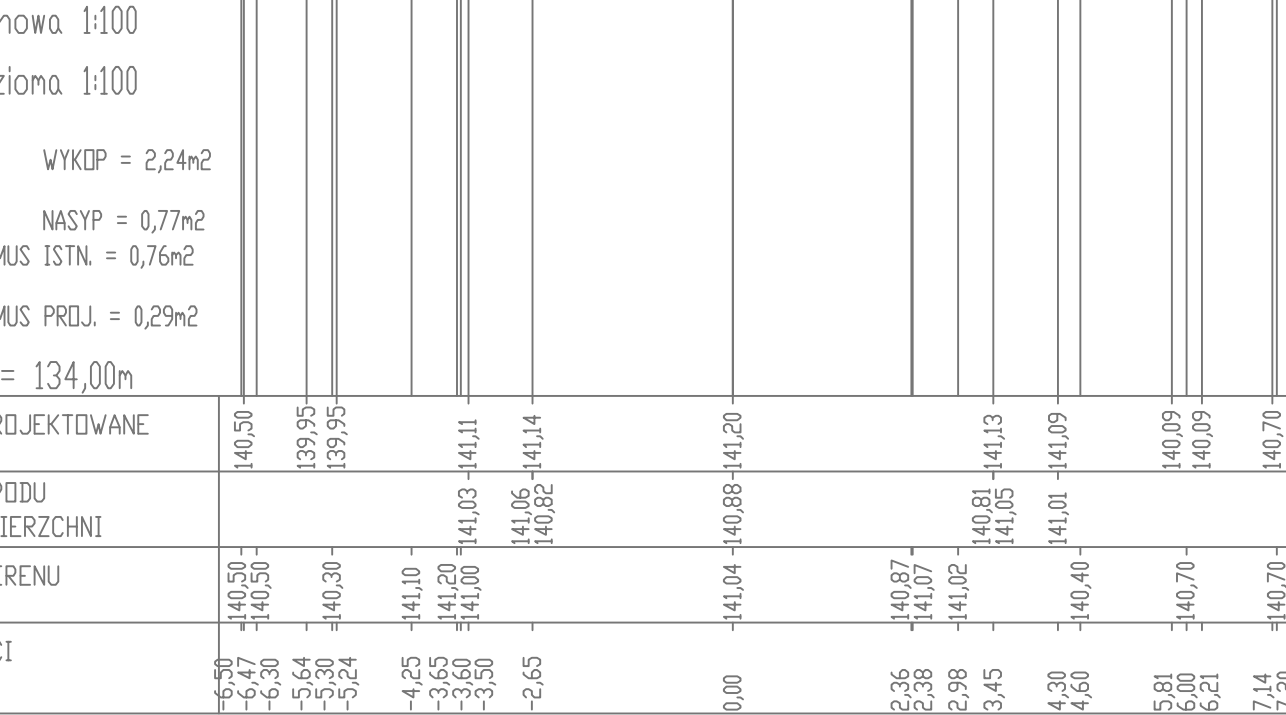


PIK. 93,00




PIK. 147,00

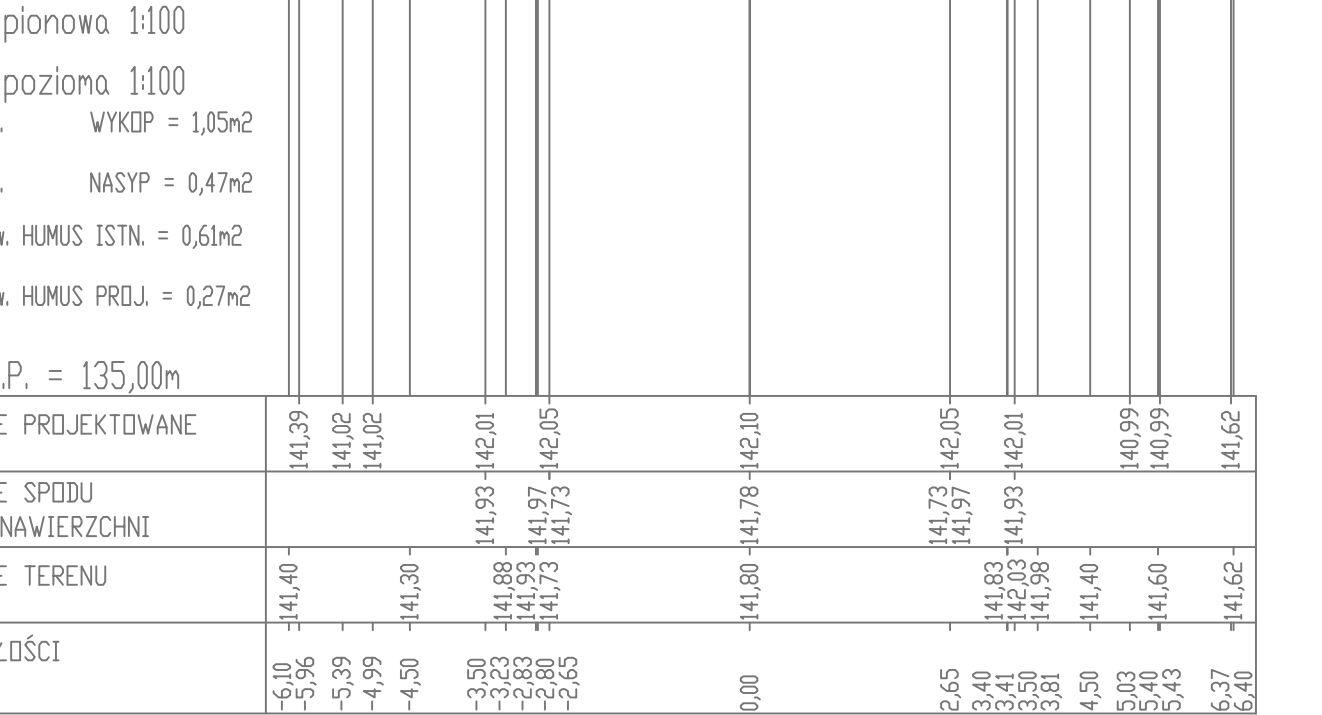


PIK. 208,60

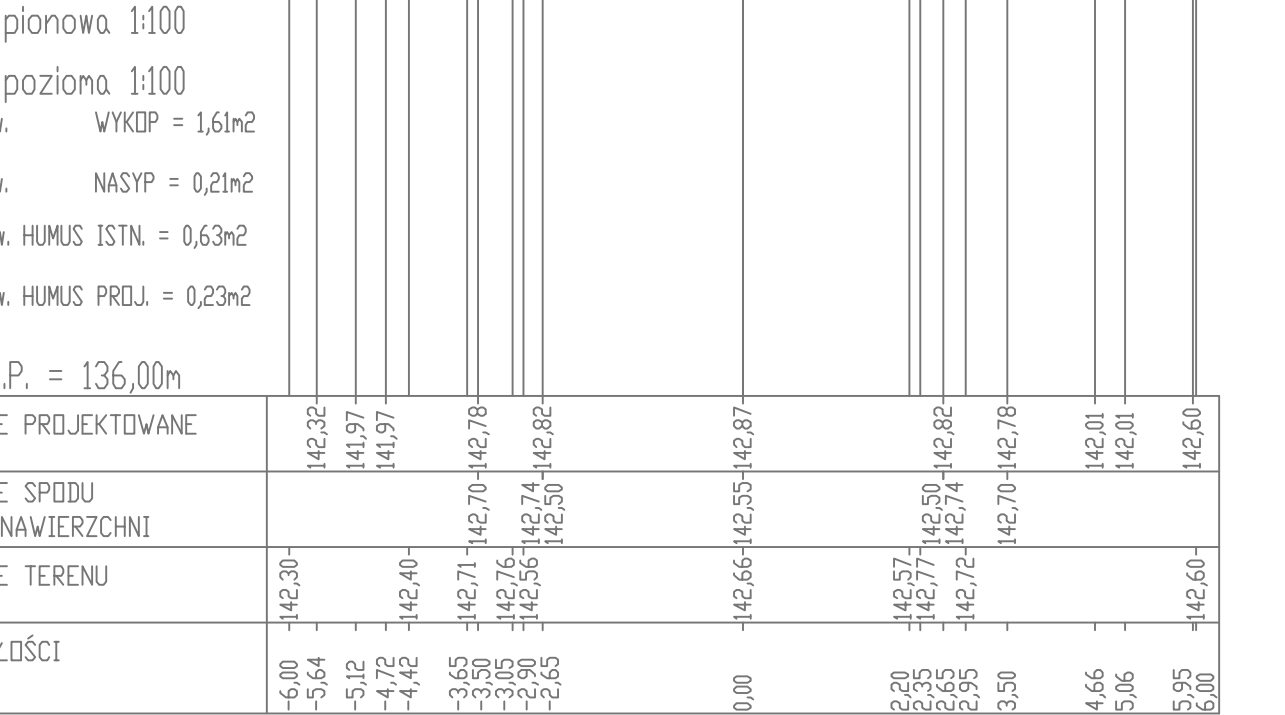

PIK. 307,70

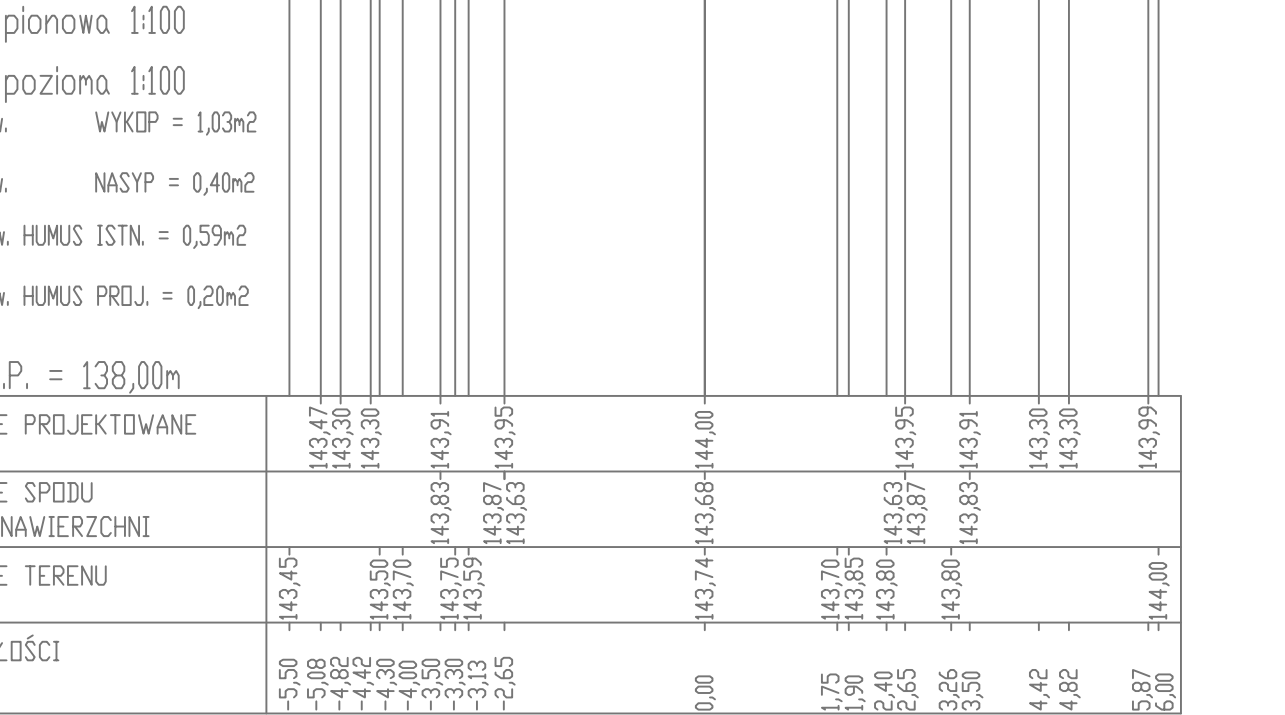


PIK. 381,20

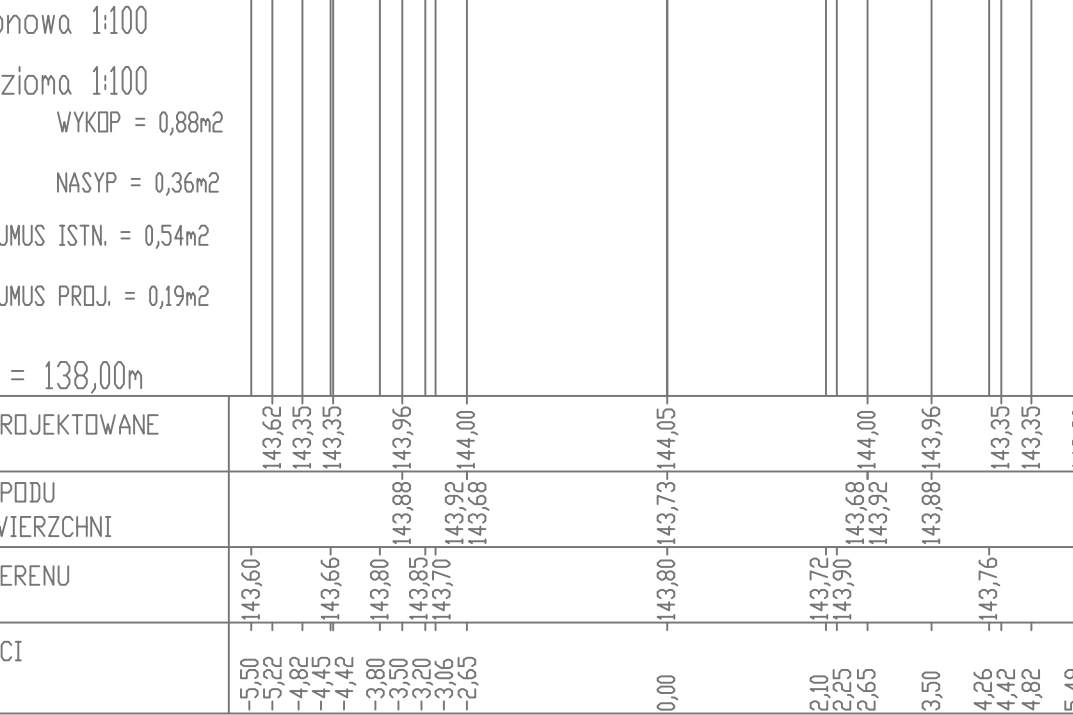


PIK. 5,20




PIK. 65,00

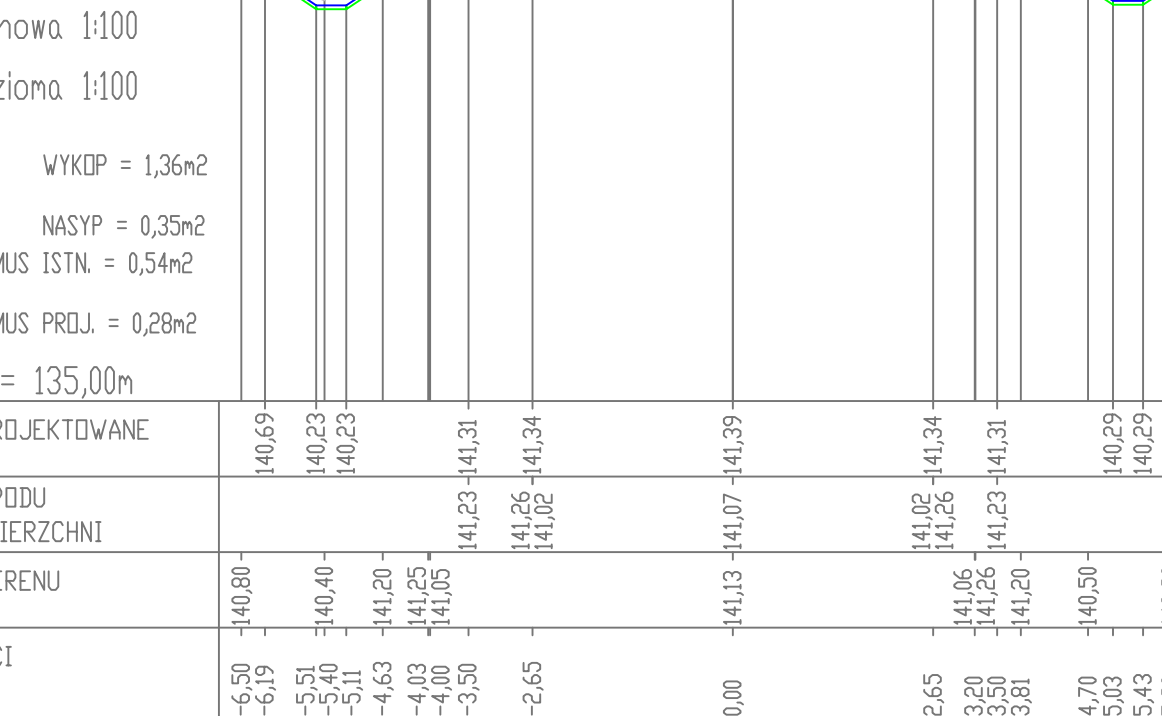


PIK. 114,90

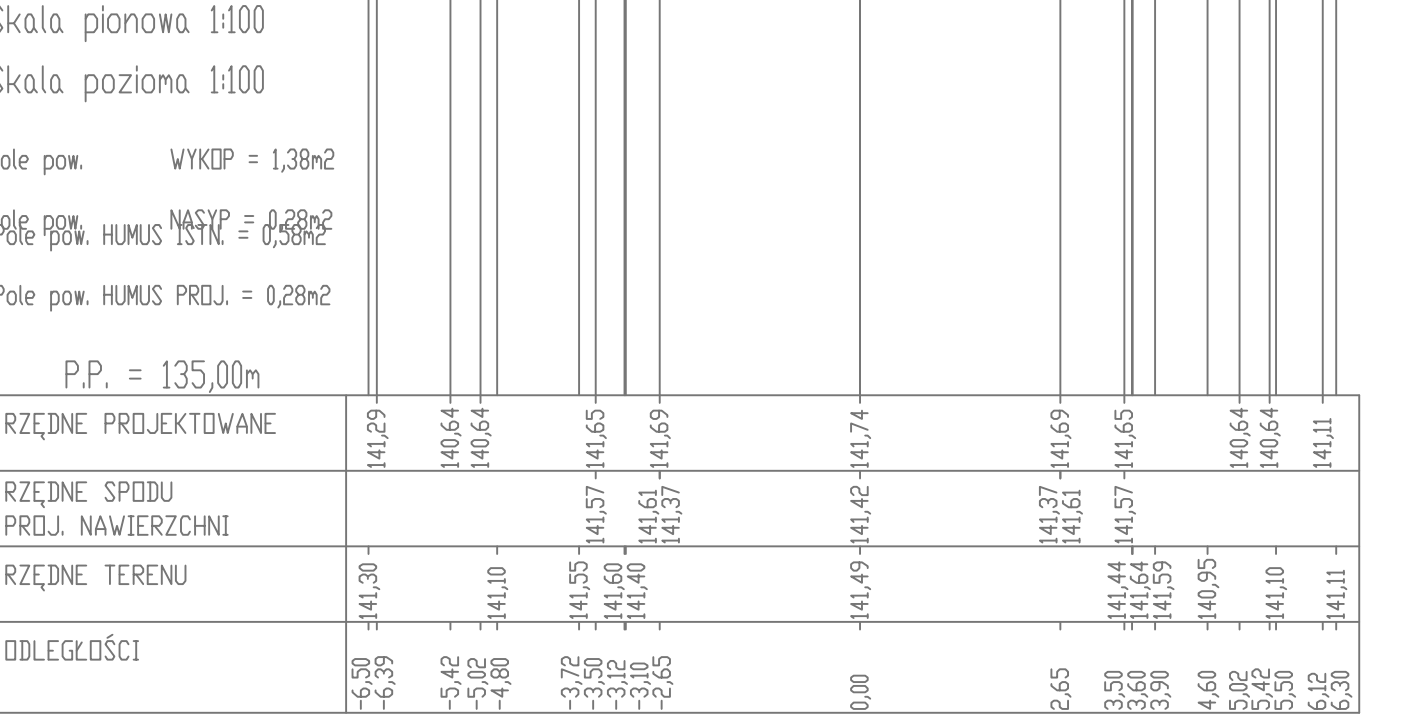

PIK. 170,00

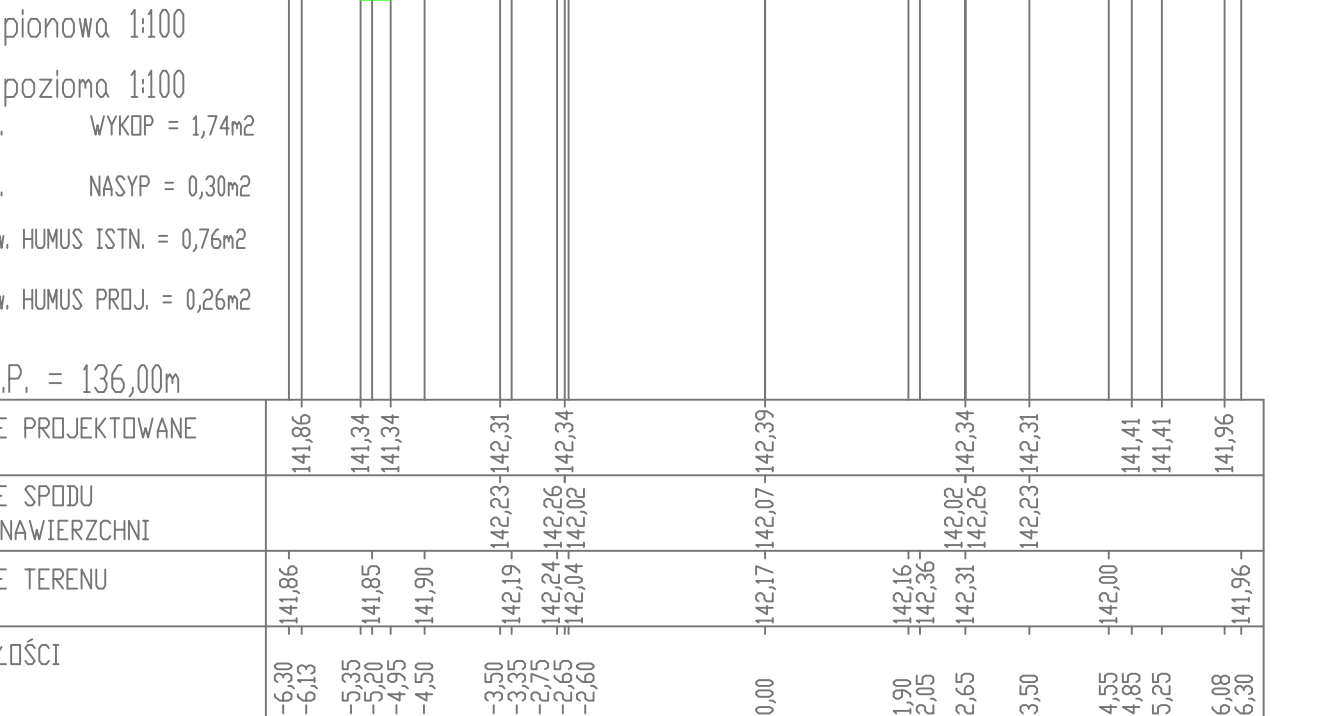


PIK. 258,50

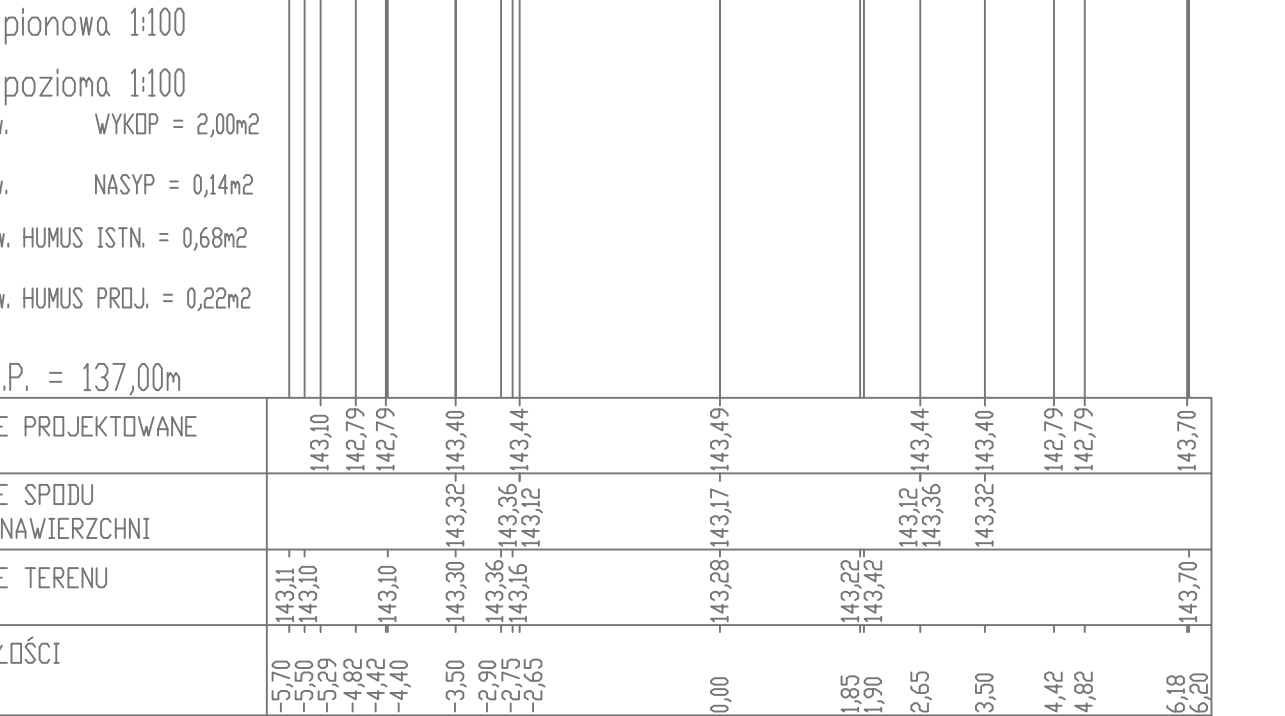

PIK. 339,80



PIK. 431,20

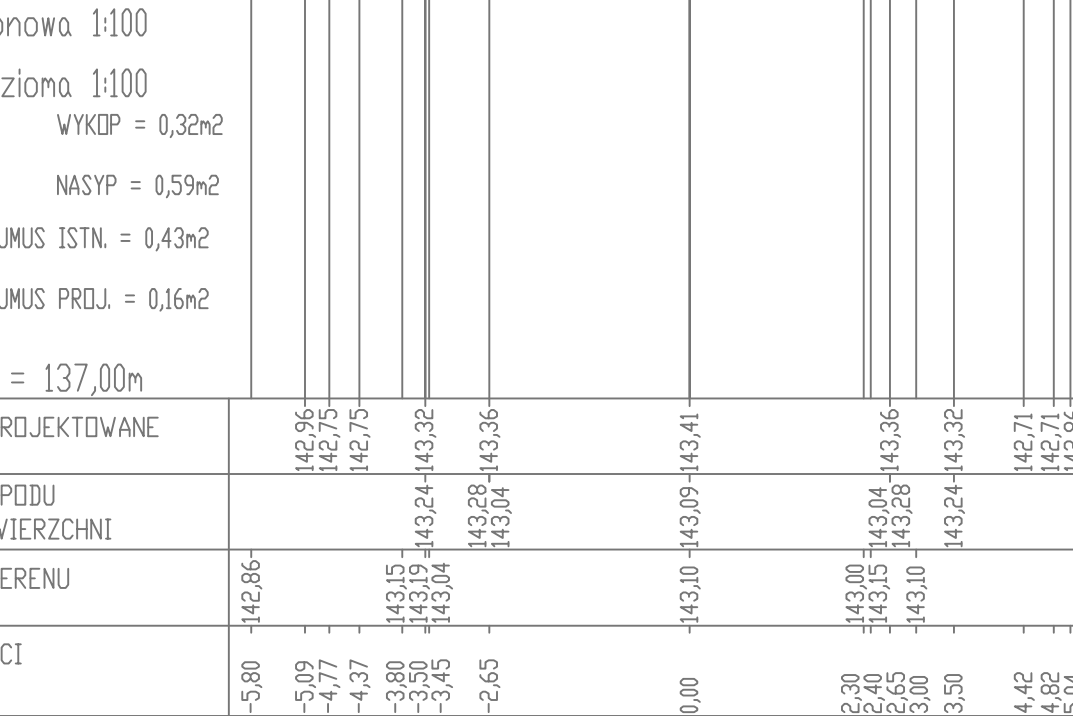

Przedsiębiorstwo Projektowo-Inwestycyjne  
**PPI PROJEKT**  
Bogusław Lipiński  
Plac Rzędziana 17, 19-222 Wąsosz  
tel.: 0 663 710 715, e-mail: bilipinski@wp.pl

**Investor:** Zarząd Powiatu Łomżyńskiego reprezentowany przez Dyrektora Zarządu Dróg Powiatowych w Łomży  
**Pana Janusza Świdarskiego**

**Temat:** ROZBUDWA I PRZEBUDOWA DROGI POWIATOWEJ NR 1915B, DR 1914B - BUDY MIKŁAJKA NA DL. W KM 0+000,00 - 1+355,00

**Nazwa rys:** **PRZEKROJE POPRZECZNE**

**Zespół autorów:** **Branża** **Imię i nazwisko** **nr. uprawnień** **podpis**

**PROJEKTANT:** *drogowa mgr inż. Bogusław Lipiński* PDL/033/PWOD/11

Wąsosz, styczeń 2014

**Strona:** 1

**skala:** 1:100/100