


PRZEKRÓJ NORMALNY 3


od km 0+455,88 do km 0+508,38

STAROSTWO POWIATOWE
w Łomży
ul. Szosa Zambrowska 1/27
18-400 Łomża
tel. 86 215 69 22, fax 86 215 69 04
skr. pocz. 80

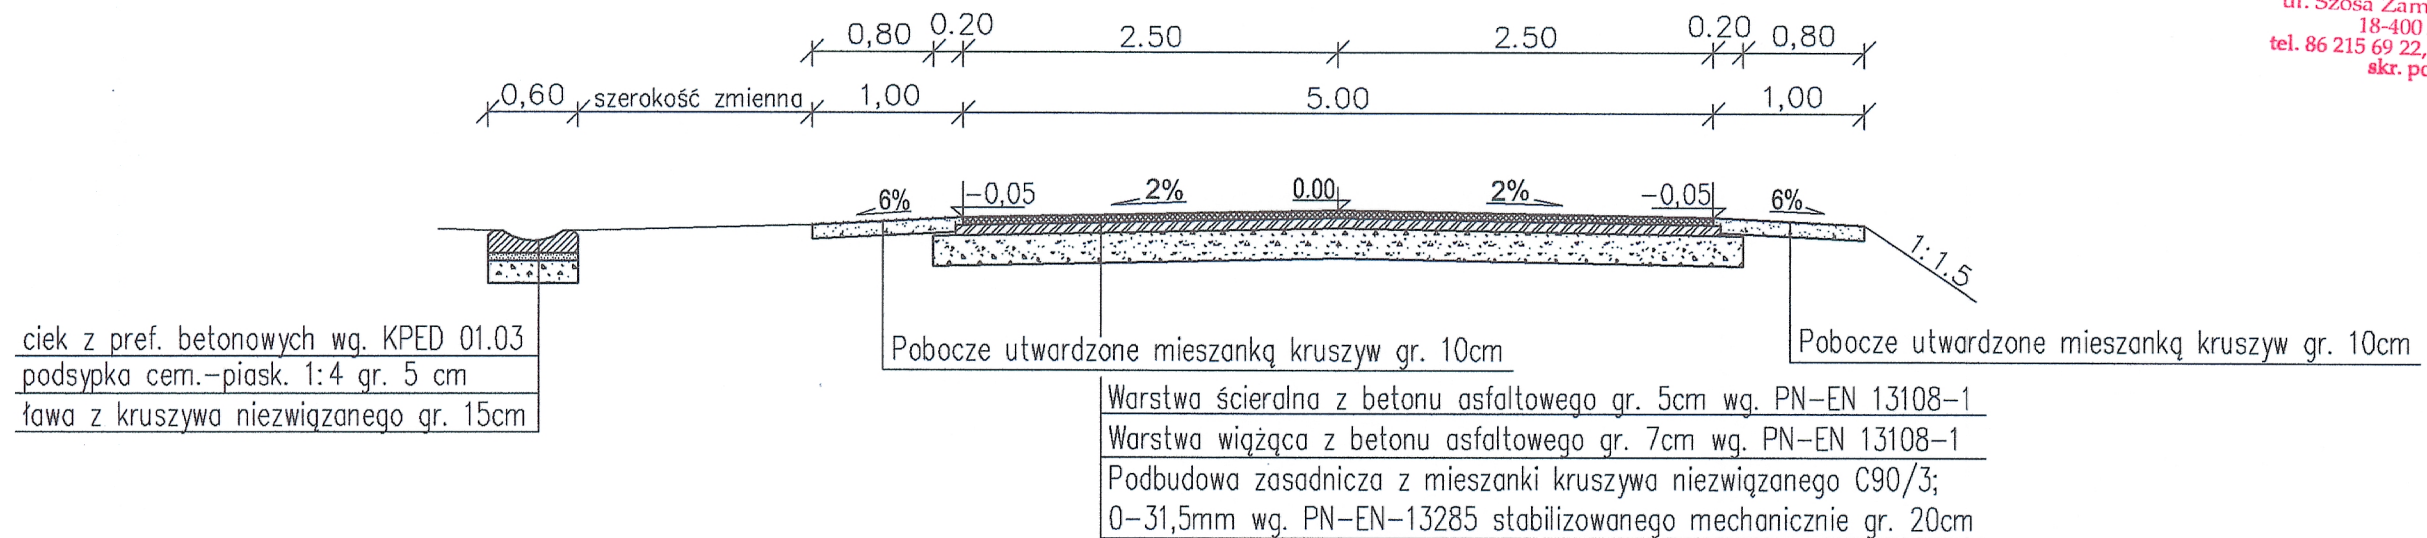


PRZEKRÓJ NORMALNY 4

od km 0+543,38 do km 0+574,21

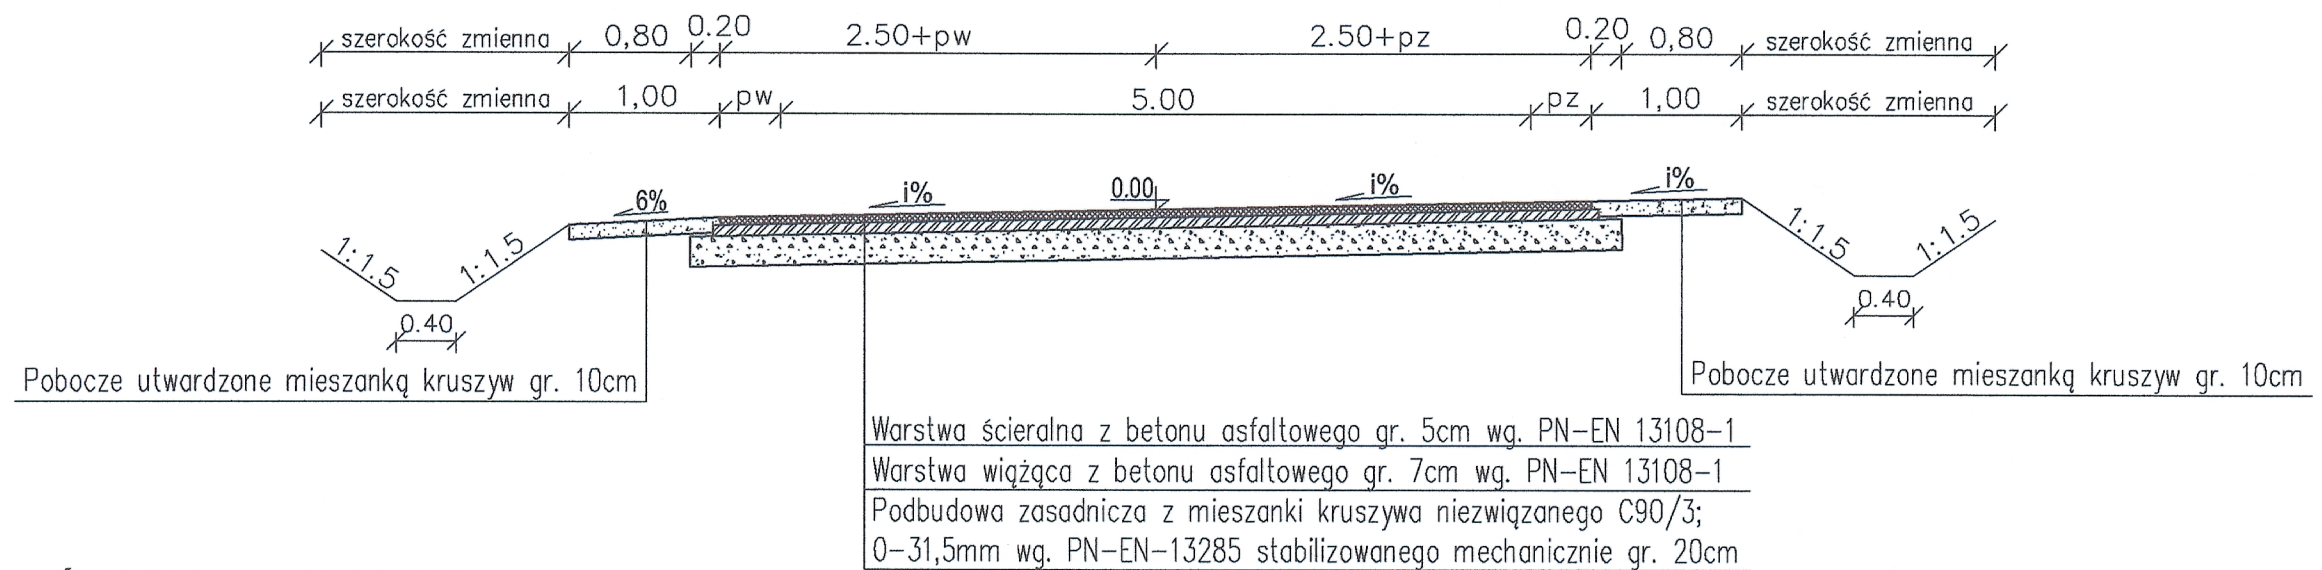

SZCZEGÓŁY KONSTRUKCYJNE skala 1:20

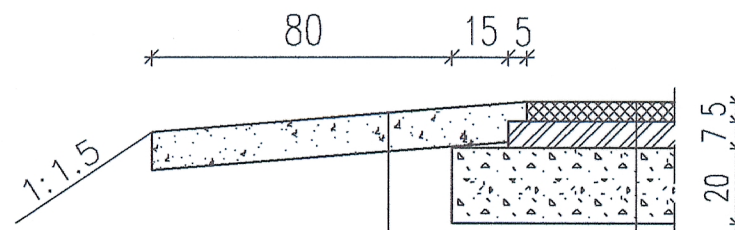

Pobocze utwardzone mieszanką kruszyw gr. 10cm
Warstwa ścieralna z betonu asfaltowego gr. 5cm wg. PN-EN 13108-1
Warstwa wiążąca z betonu asfaltowego gr. 7cm wg. PN-EN 13108-1
Podbudowa zasadnicza z mieszanki kruszywa niezwiązane C90/3;
0-31,5mm wg. PN-EN-13285 stabilizowanego mechanicznie gr. 20cm

UWAGA:

- lokalizacja ciek z pref. bet. wg. K.P.E.D 01.03
w km 0+430,00 do km 0+556,00 SL
- lokalizacja ciek z pref. bet. typu "Gara"
w km 0+561,00 do km 0+574,21 SL

<p>ZPI „LAZAR” Adam Łazarski, 18-400 Łomża, ul. Kierzkowa 118A tel. 086-2180244, kom. 607913126 NIP: 718-111-06-86 REGON: 200147783</p>			
Nazwa i adres inwestycji	PRZEBUDOWA I ROZBUDOWA DROGI POWIATOWEJ NR 1889B W M. POREDY		
Inwestor	Zarząd Powiatu Łomżyńskiego reprezentowany przez Dyrektora Zarządu Dróg Powiatowych w Łomży 18-400 Łomża ul. Szosa Zambrowska 1/27.		
Nazwa rysunku	PRZEKROJE NORMALNE		
Data opracowania: 09/2014 r.	Faza: P.W.	Skala: 1:50	Nr rys. 3/2
Branża	Imię i nazwisko	Nr uprawnień Izba inż.	Podpis
Drogowa: autor	mgr inż. Adam Łazarski	UAN 7342-38/92 PDL/BD/1800/01	
Opracował:	inż. Radosław Piaśnik		
Sprawdził:	mgr inż. Janusz Nowakowski	UAN 7342-113/92 PDL/BD/0349/03	