


## PRZEKRÓJ NORMALNY 5


od km 0+609,21 do km 0+662,85

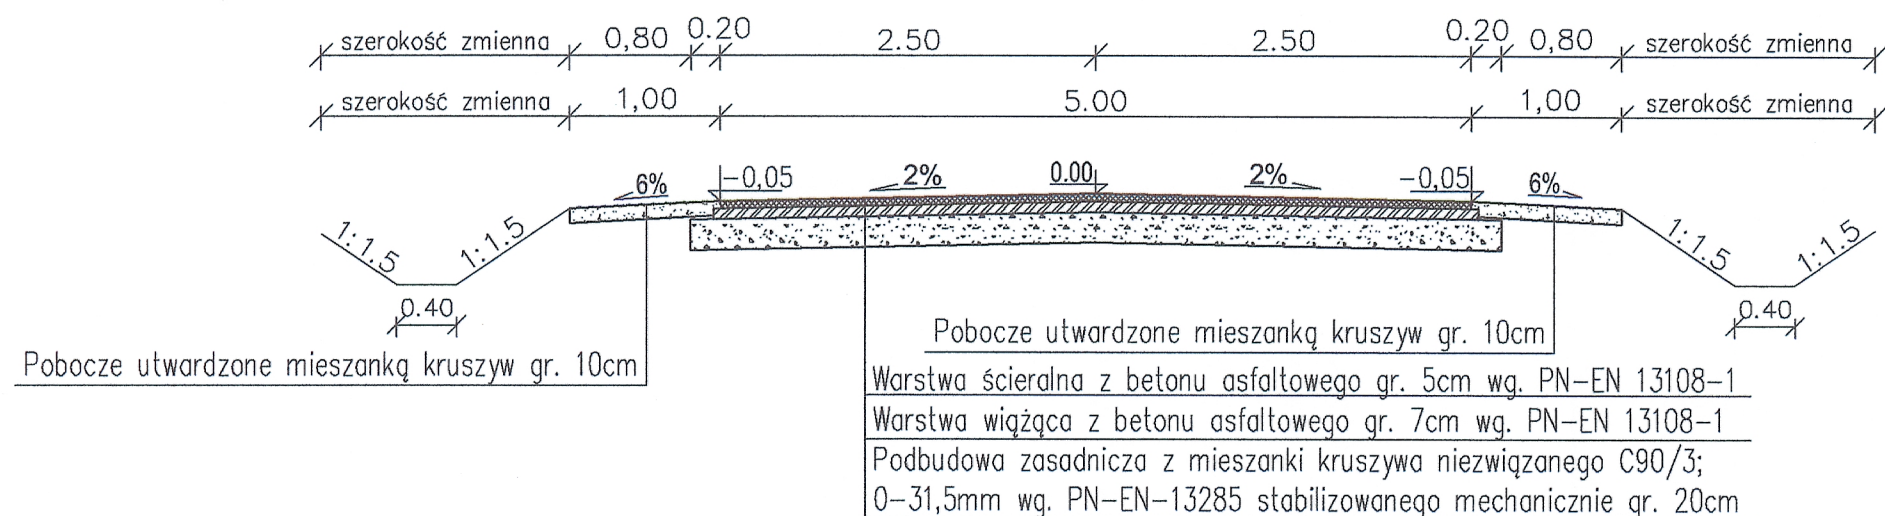

STAROSTWO POWIATOWE  
w Łomży  
ul. Szosa Zambrowska 1/27  
18-400 Łomża  
tel. 86 215 69 22, fax 86 215 69 04  
skr. pocz. 80

## PRZEKRÓJ NORMALNY 6


od km 0+662,86 do km 0+800,27

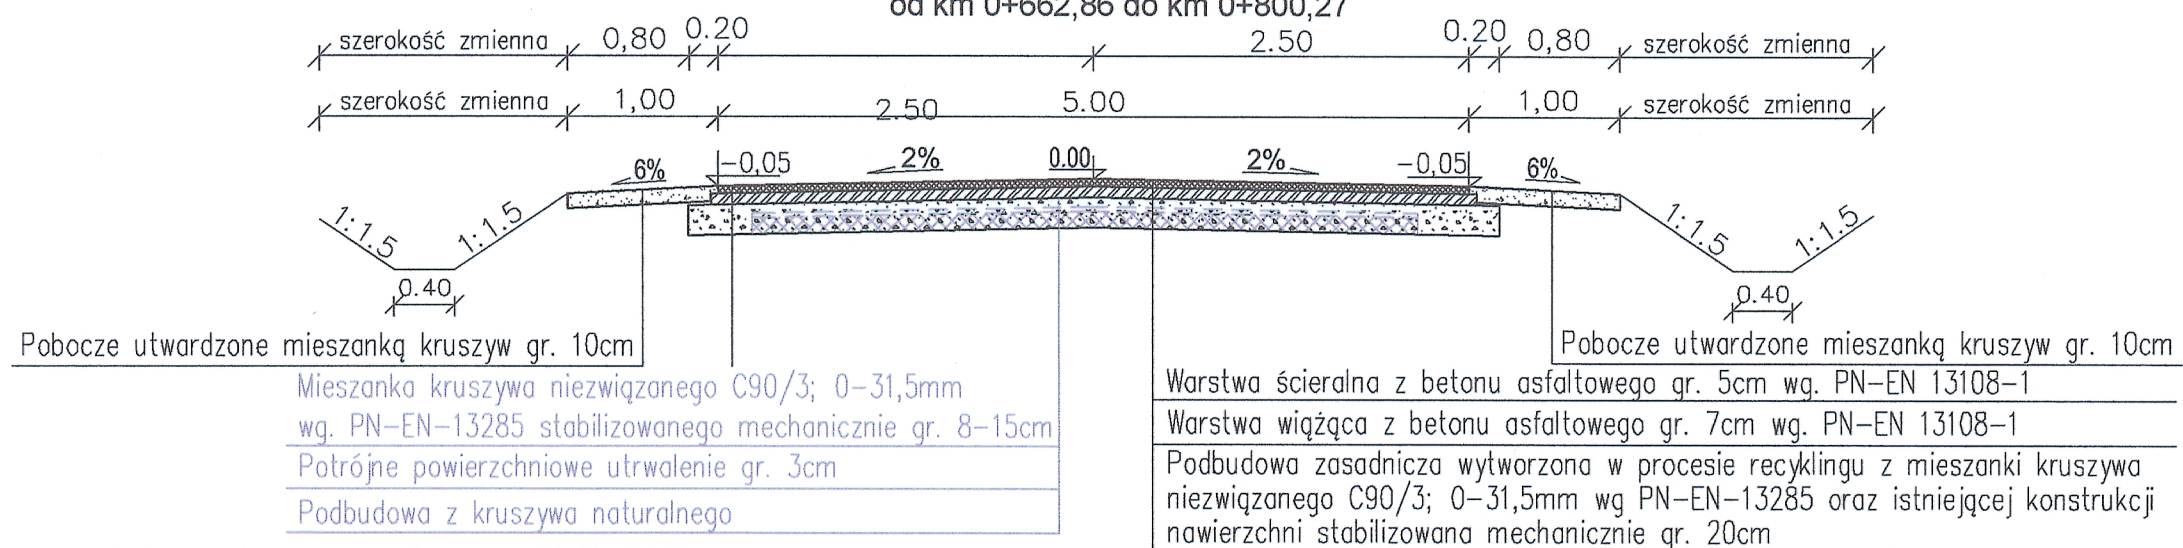

Warstwa ścieralna z betonu asfaltowego gr. 5cm wg. PN-EN 13108-1  
Warstwa wiążąca z betonu asfaltowego gr. 7cm wg. PN-EN 13108-1  
Podbudowa zasadnicza z mieszanki kruszywa niezwiązanego C90/3;  
0-31,5mm wg. PN-EN-13285 stabilizowanego mechanicznie gr. 20cm

### SZCZEGÓŁY KONSTRUKCYJNE

skala 1:25

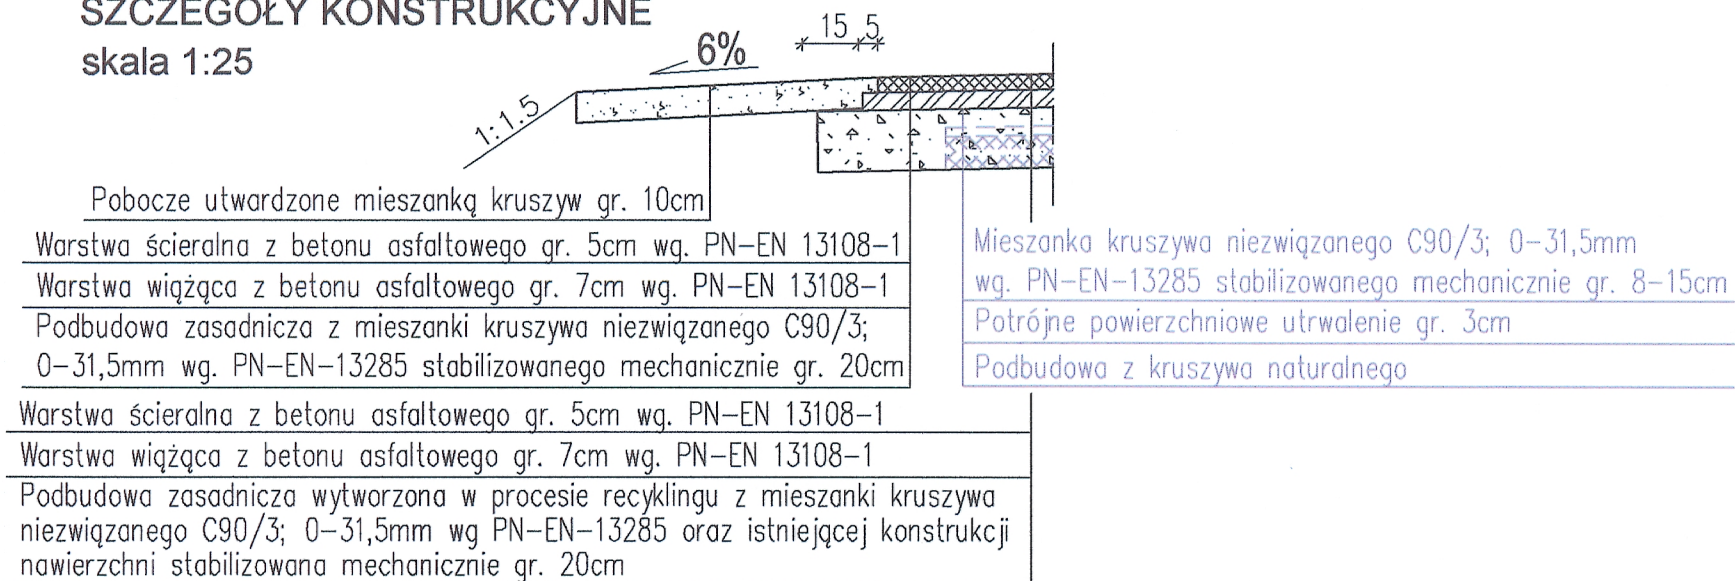

 <b>ZPI „LAZAR”</b> ZPI „LAZAR” Adam Łazarski, 18-400 Łomża, ul. Kierzkowa 118A tel. 086-2180244, kom. 607913126 NIP: 718-111-06-86 REGON: 200147783			
Nazwa i adres inwestycji	PRZEBUDOWA I ROZBUDOWA DROGI POWIATOWEJ NR 1889B W M. POREDY		
Inwestor	Zarząd Powiatu Łomżyńskiego reprezentowany przez Dyrektora Zarządu Dróg Powiatowych w Łomży 18-400 Łomża ul. Szosa Zambrowska 1/27.		
Nazwa rysunku	PRZEKROJE NORMALNE		
Data opracowania: 09/2014 r.	Faza: P.W.	Skala: 1:50	Nr rys. 3/3
Branża	Imię i nazwisko	Nr uprawnień Izba inż.	Podpis
Drogowa: autor	mgr inż. Adam Łazarski	UAN 7342-38/92 PDL/BD/1800/01	
Opracował:	inż. Radosław Piaścik		
Sprawdził:	mgr inż. Janusz Nowakowski	UAN 7342-113/92 PDL/BD/0349/03	