

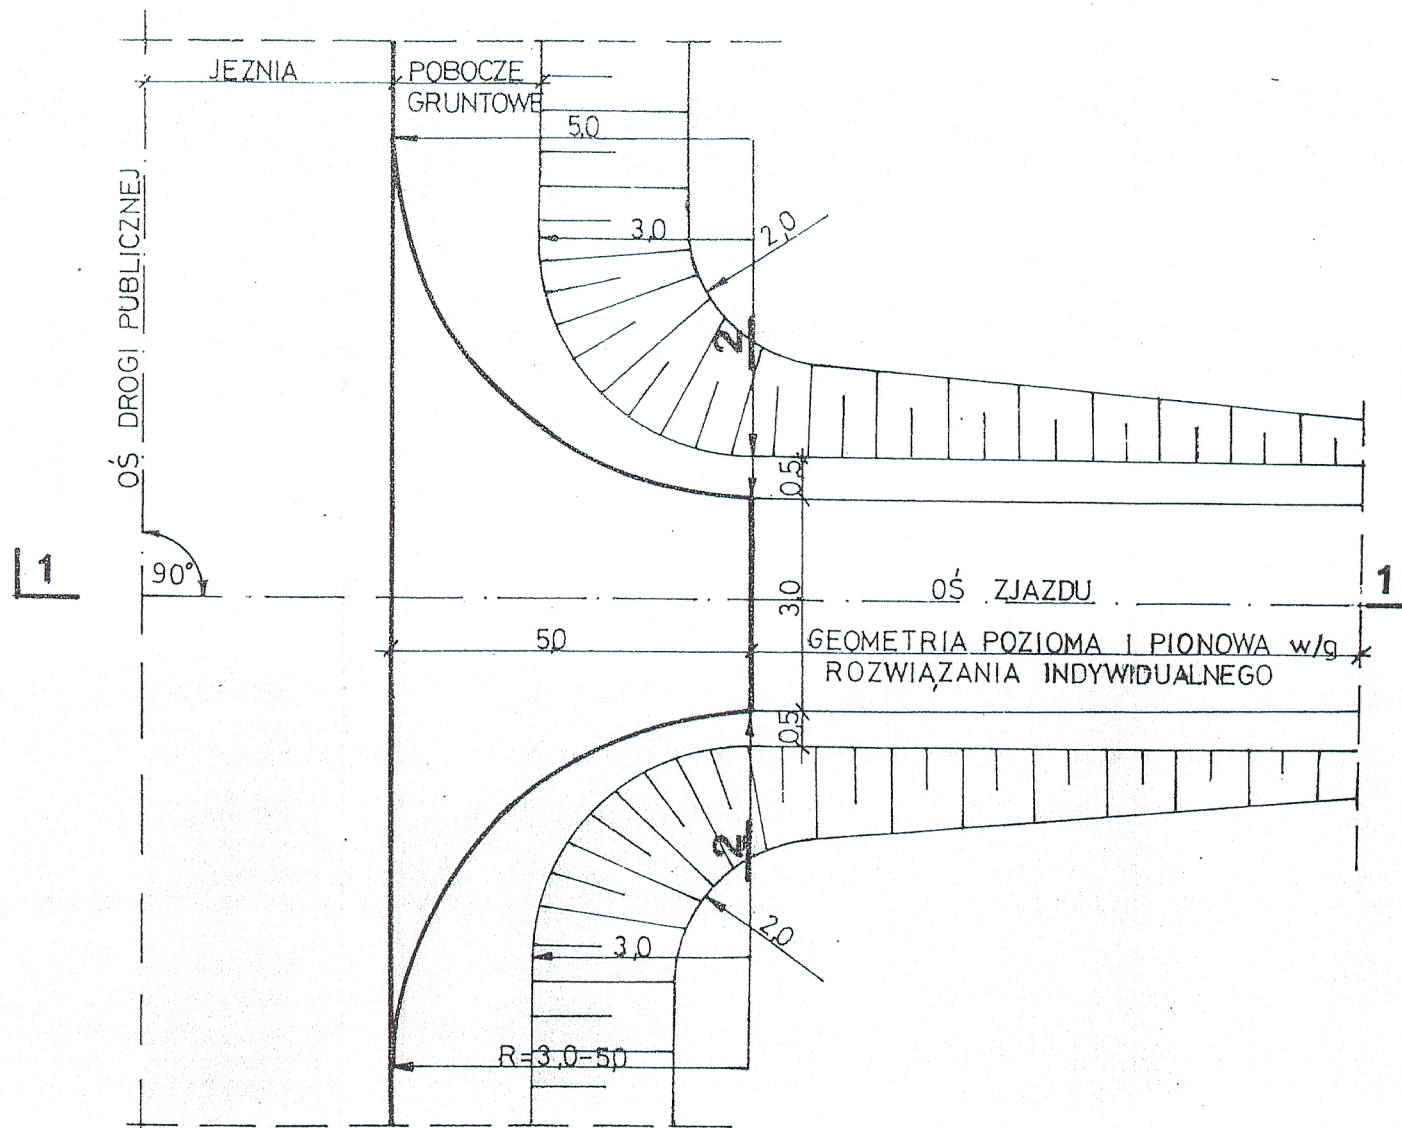


# PLAN SYTUACYJNY

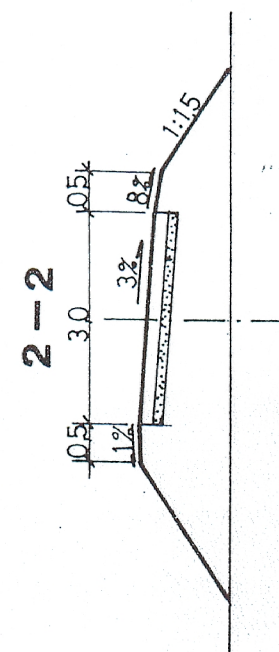

## PRZĘKRÓJ 1-1

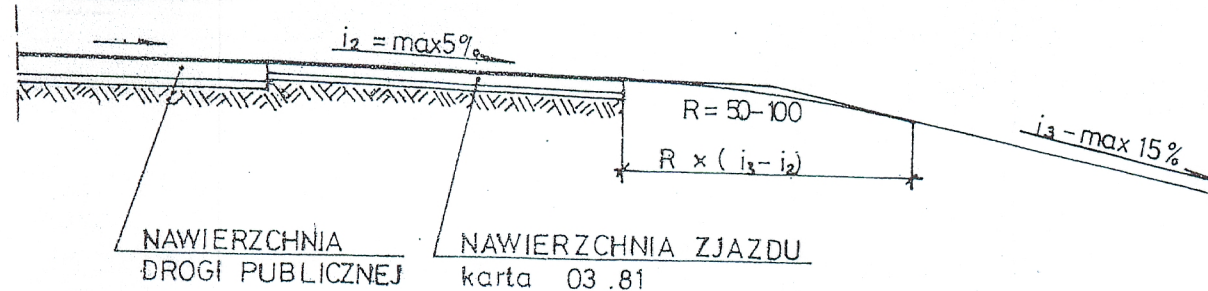

03.82

1:100

STAROSTWO POWIATOWE  
w Łomży  
ul. Szosa Zambrowska 1/27  
18-400 Łomża  
tel. 86 215 69 22, fax 86 215 69 08  
skr. pocz. 80

## ZASTOSOWANIE

- Do obsługi terenów rolnych i zabudowań o charakterze gospodarczym

## TABELA PRZEDMIAROWA

Lp.	WYSZCZEGÓLNIENIE ROBÓT	jedm.	ilość	
			R=50	R=3,0
1	Nawierzchnia	m <sup>2</sup>	25,7	18,9
2	Podbudowa	m <sup>2</sup>	30,5	21,7

Adoptowano do projektu:

mgr inż. Adam Łazarski

Uprawnienia projektowe Nr 442-38/92  
Uprawnienia budowlane Nr LOM-64  
w spec. konstr.-bud. b.o. w zakresie dróg



Transprojekt

ZAGOSPODAROWANIE  
PASA DROGOWEGO

ZJAZD GOSPODARCZY W NASYPIE