


PLAN ORIENTACYJNY

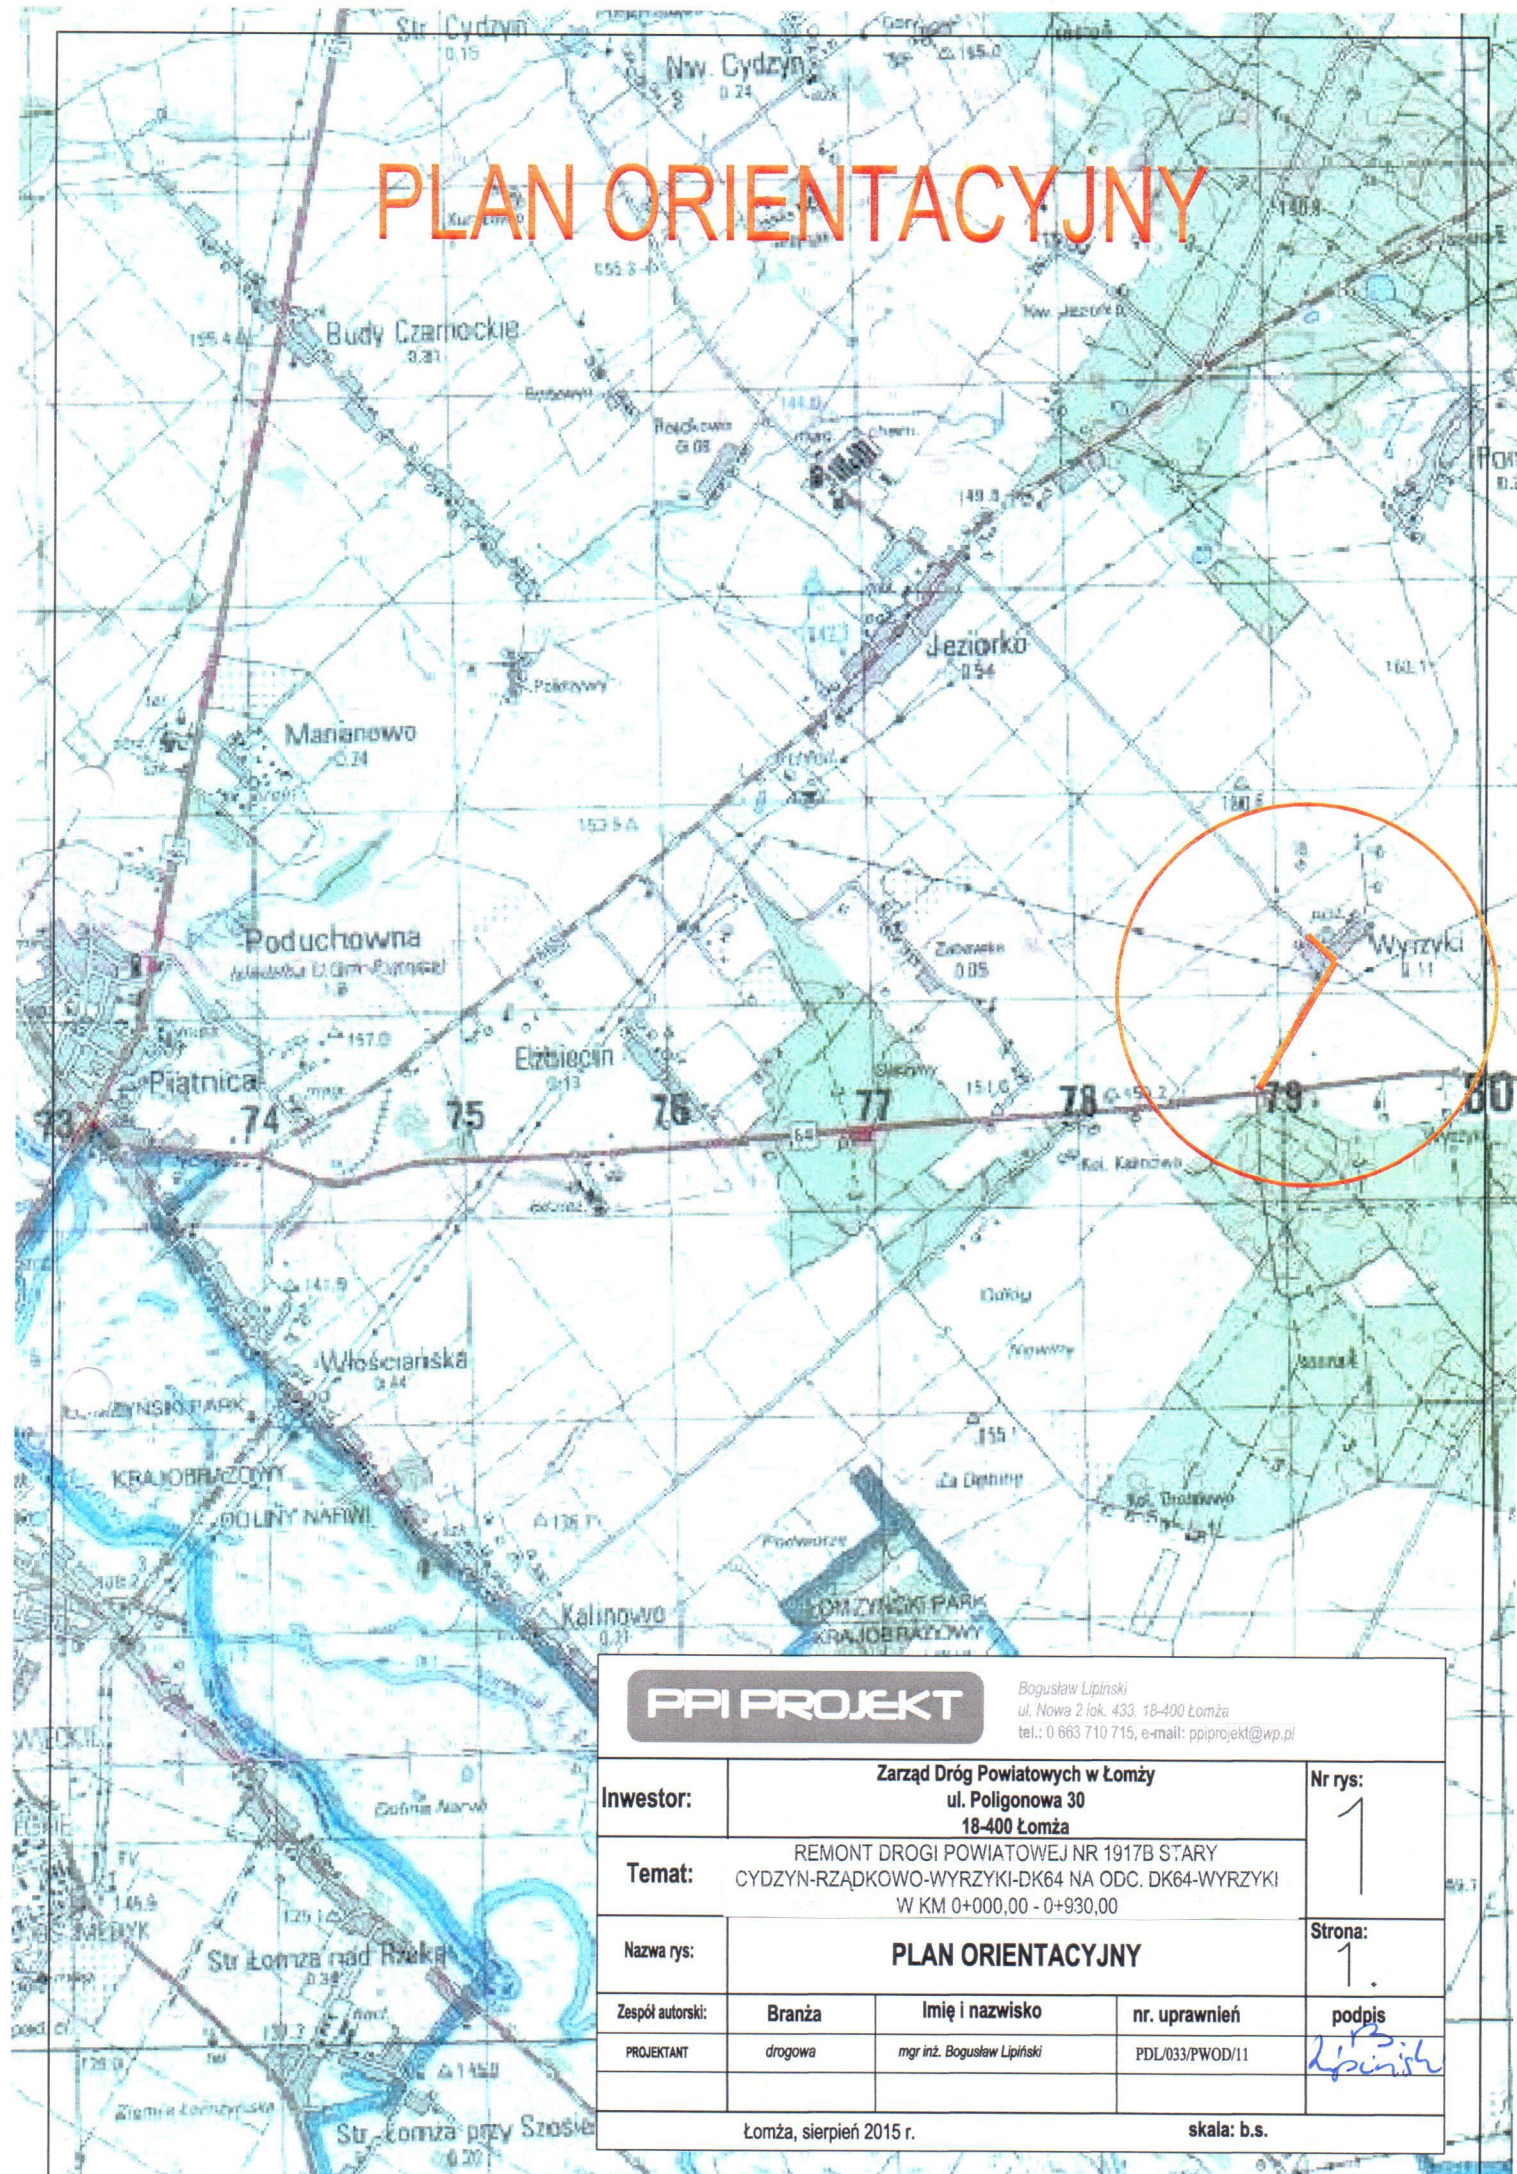

PPI PROJEKT

Bogusław Lipiński
ul. Nowa 2 lok. 433, 18-400 Łomża
tel.: 0 663 710 715, e-mail: ppiprojekt@wp.pl

Inwestor:	Zarząd Dróg Powiatowych w Łomży ul. Polygonowa 30 18-400 Łomża			Nr rys:	1
Temat:	REMONT DROGI POWIATOWEJ NR 1917B STARY CYDZYN-RZĄDKOWO-WYRZYKI-DK64 NA ODC. DK64-WYRZYKI W KM 0+000,00 - 0+930,00			Strona:	1.
Nazwa rys:	PLAN ORIENTACYJNY				
Zespół autorski:	Branża	Imię i nazwisko	nr. uprawnień	podpis	
PROJEKTANT	drogowa	mgr inż. Bogusław Lipiński	PDL/033/PWOD/11	Lipiński	

Łomża, sierpień 2015 r.

skala: b.s.