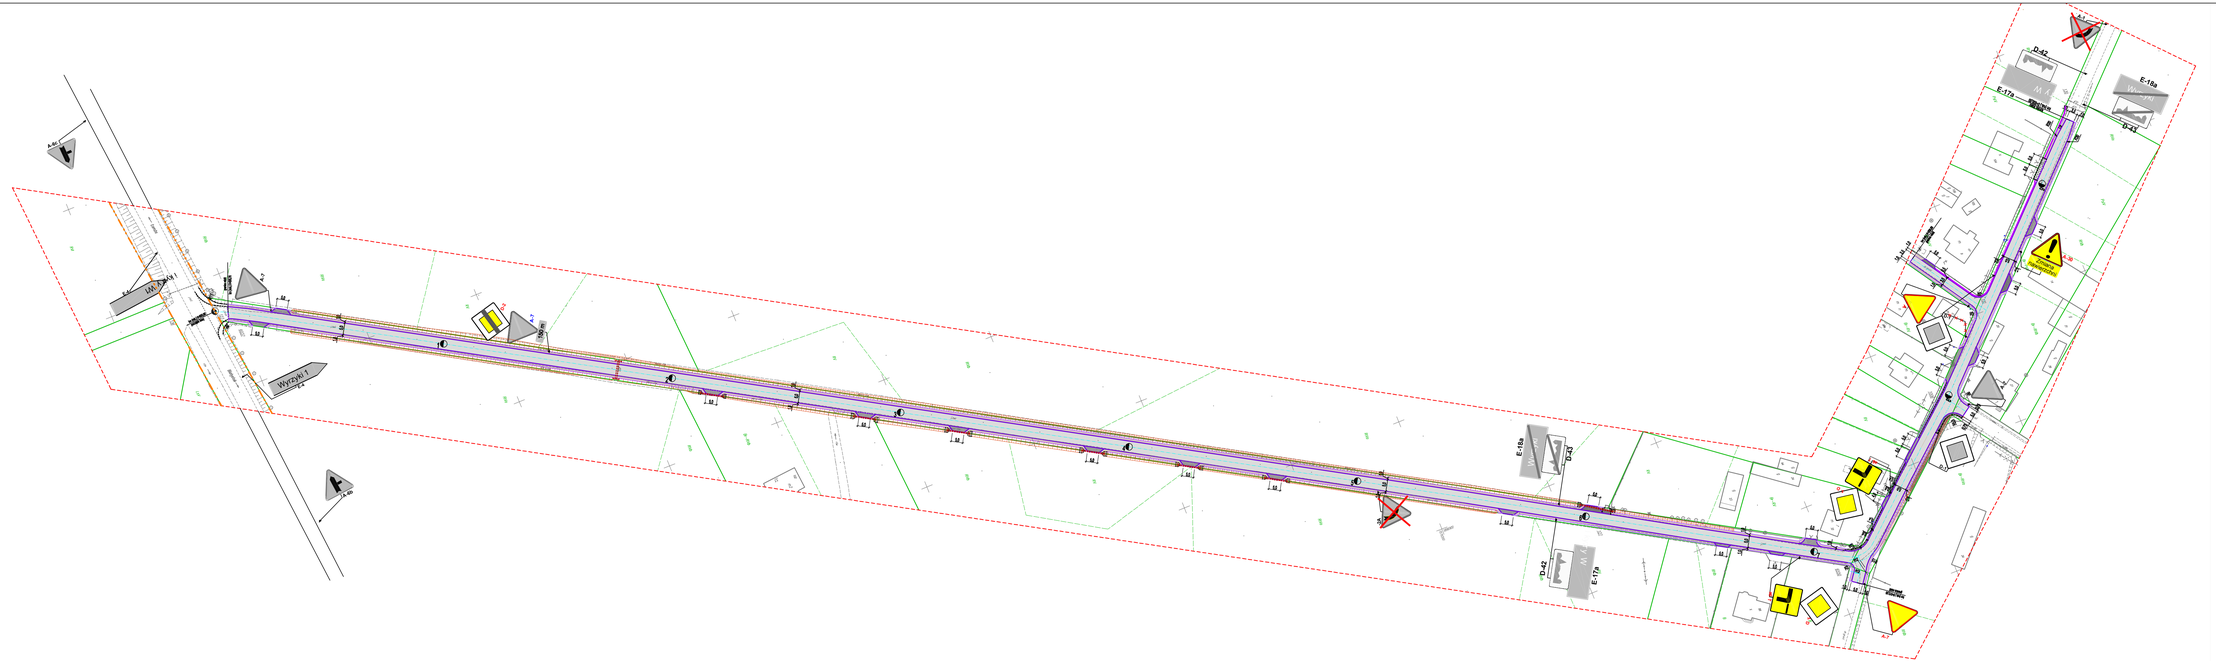

LEGENDA:

projektowane:

- krawędź jezdni bitumicznej
- krawędź pobocza gruntowego
- ściek z pref. elem. bet.
- jezdnia - nowa konstrukcja
- zjazdy - nawierzchnia bitumiczna
- zjazdy - nawierzchnia z bet. płyt.jumb
- pobocza z mieszanki kr. łam. stab. mech.
- ziemi
- pobocza - nawierzchnia brukowa
- rowy - umocnienie płytami ażurowymi
- rowy
- przepust z rur bet. wtórn pod jezdnią
- przepust z rur karbowanych HDPE o Ø 60 pod zjazdami
- granica pasa drogowego - istniejąca linia rozgraniczająca
- granica pasa drogowego drogi krajowej - istniejąca linia rozgraniczająca

- projektowane oznakowanie pionowe
- istniejące oznakowanie pionowe
- istniejące oznakowanie pionowe do usunięcia
- istniejące oznakowanie pionowe do wymiany
- istniejące oznakowanie pionowe do przestawienia

PPI PROJEKT
Rogowiec Lipiński
ul. Nowa 2 lok 402, 18-400 Łomża
tel.: 0 663 710 715, e-mail: pplprojekt@wp.pl

Inwestor:	Zarząd Dróg Powiatowych w Łomży ul. Poligonowa 3B 18-400 Łomża		Nr rys: 2
Temat:	REMONT DROGI POWIATOWEJ NR 1917R STARY CYCZYN-RZĄDKOWO-WYRZYKI - DK64 NA ODC. DK64-WYRZYKI W KM 0+000,00 - 0+630,00		Strona: 1.
Nazwa rys:	PROJEKTOWANE OZNAKOWANIE		
Zespół autorski:	Branża	Imię i nazwisko	nr. uprawnień / podpis
PROJEKTANT	inż. ruchu	mgr inż. Rogowiec Lipiński	POL/0333/PWOD/11
Łomża, sierpień 2015			skala: 1:1000