


PRZEPUST NA ZJAZDACH SKALA 1:50

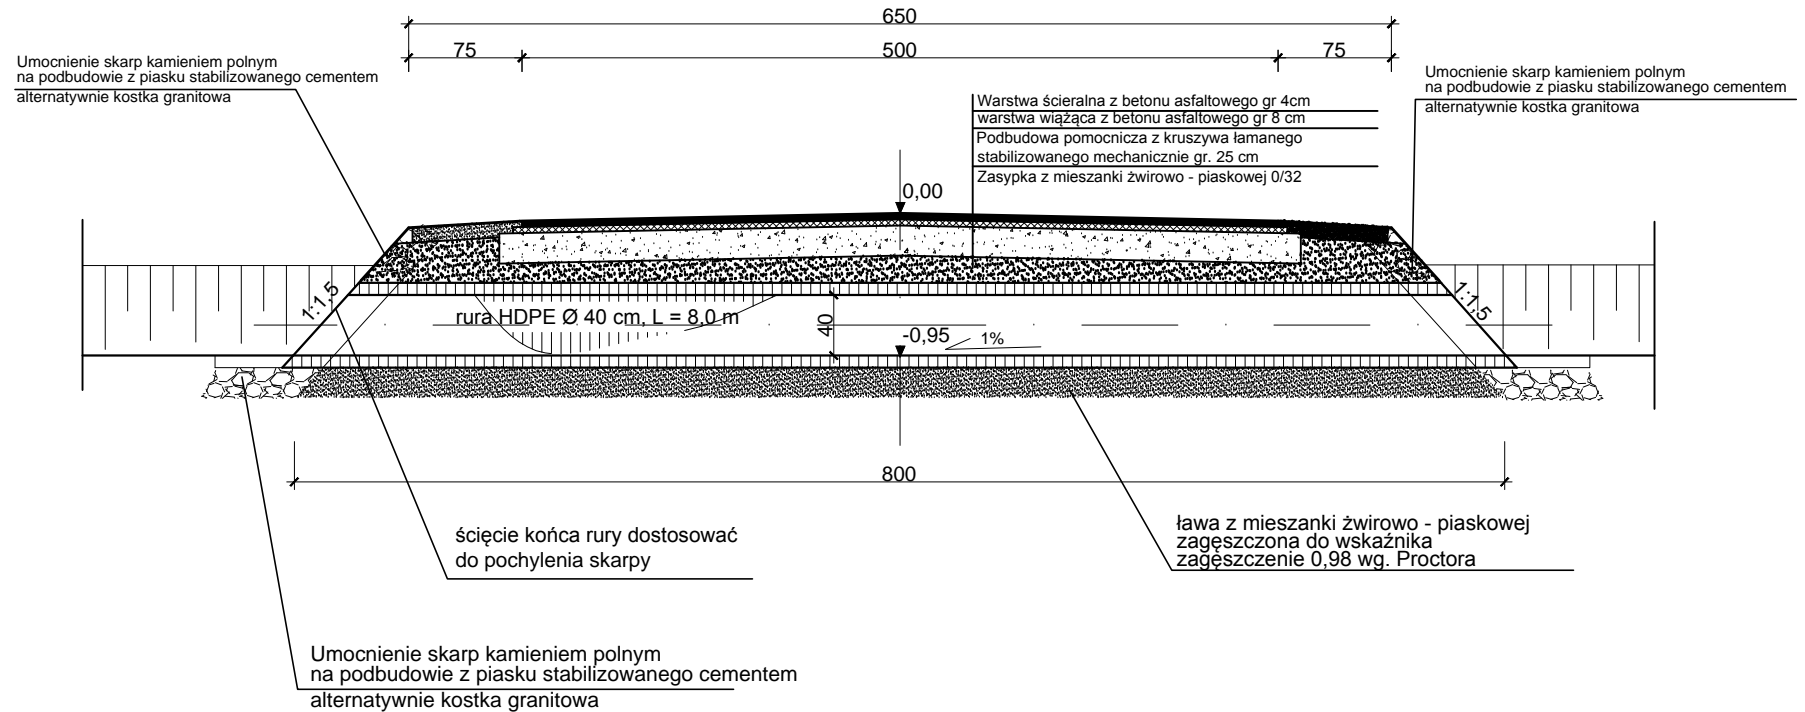

<p>Obiekt: Remont drogi powiatowej nr 1952B - odc. III Stare Szabły - Jakać Borki w km 5+185,00 - 7+135,00</p>		
<p>Projektant: inż. bud. Krzysztof Święcki upr. PDL/0004/PWOK/04</p>	<p>Podpis</p>	<p>Inwestor: Zarząd Dróg Powiatowych w Łomży ul. Poligonowa 30 18 - 400 Łomża</p>
<p>Asystent projektanta: mgr inż. Janusz Skrodzki</p>	<p>Podpis</p>	<p>Lokalizacja: obwód wsi: Stare Szabły, Jakać Borki Gm. Sniadowo, pow. łomżyński</p>
		<p>Stadium: Projekt wykonawczy</p>
		<p>Rysunek: przepust na zjazdach</p>