
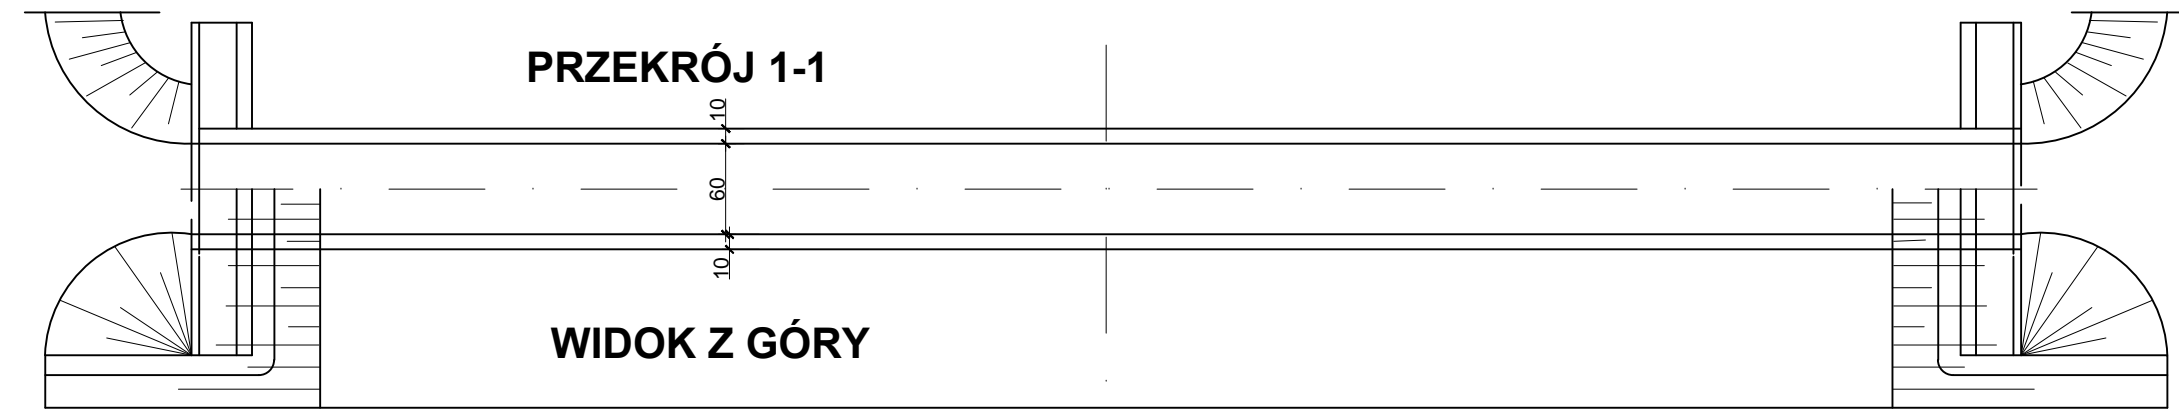




PRZEPUST W KM 5+762,60

PRZĘKRÓJ PODŁUŻNY

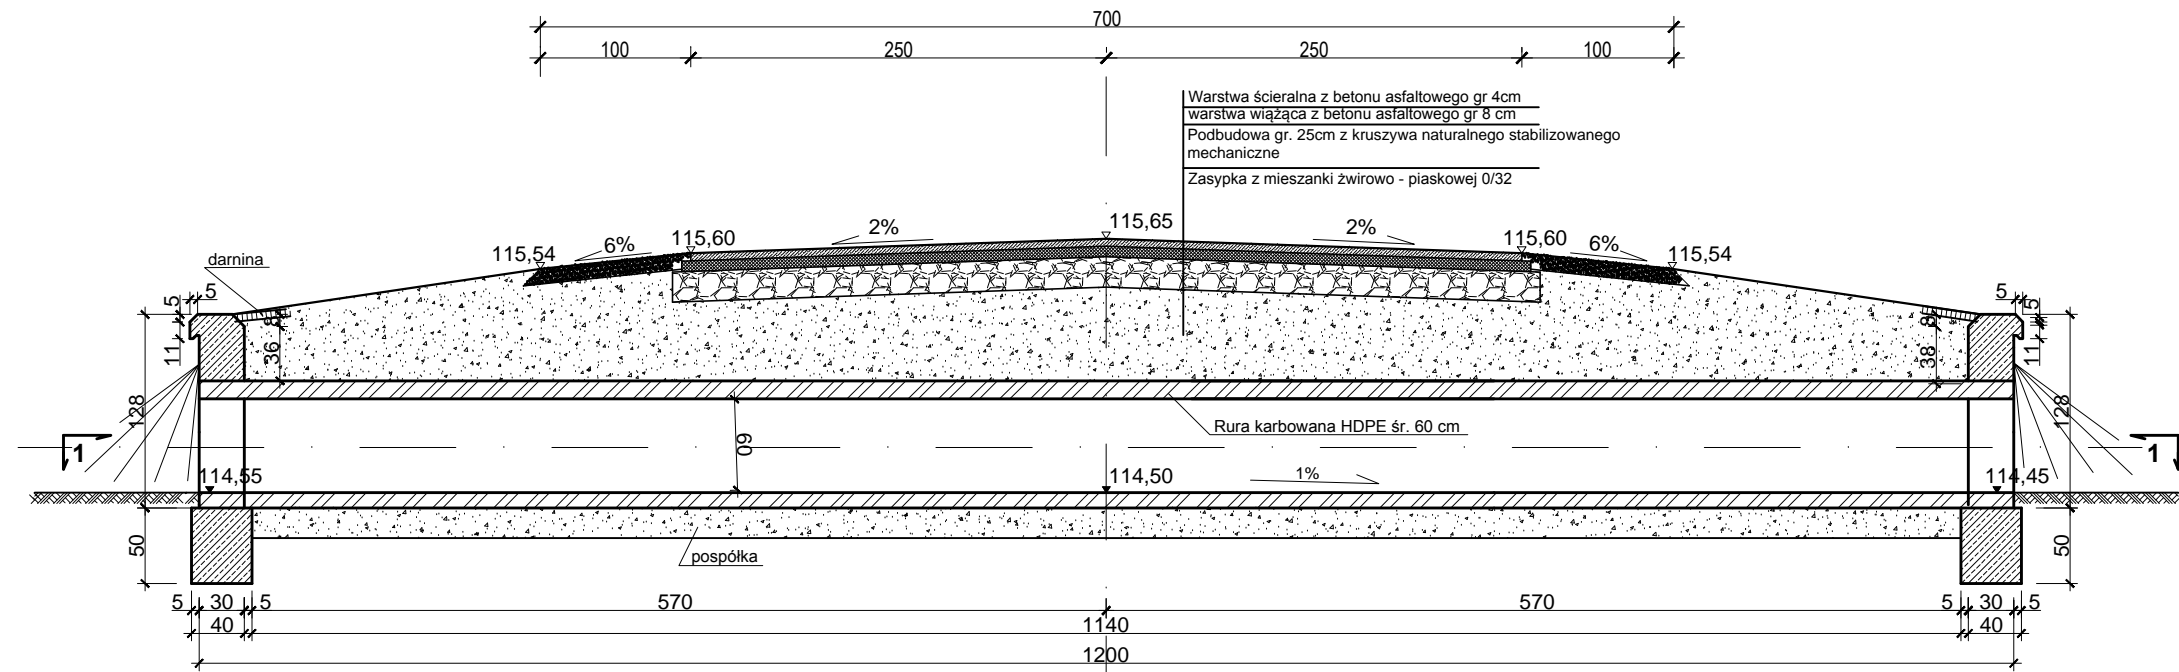



PRZEPUST W KM 6+757,00

PRZĘKRÓJ PODŁUŻNY

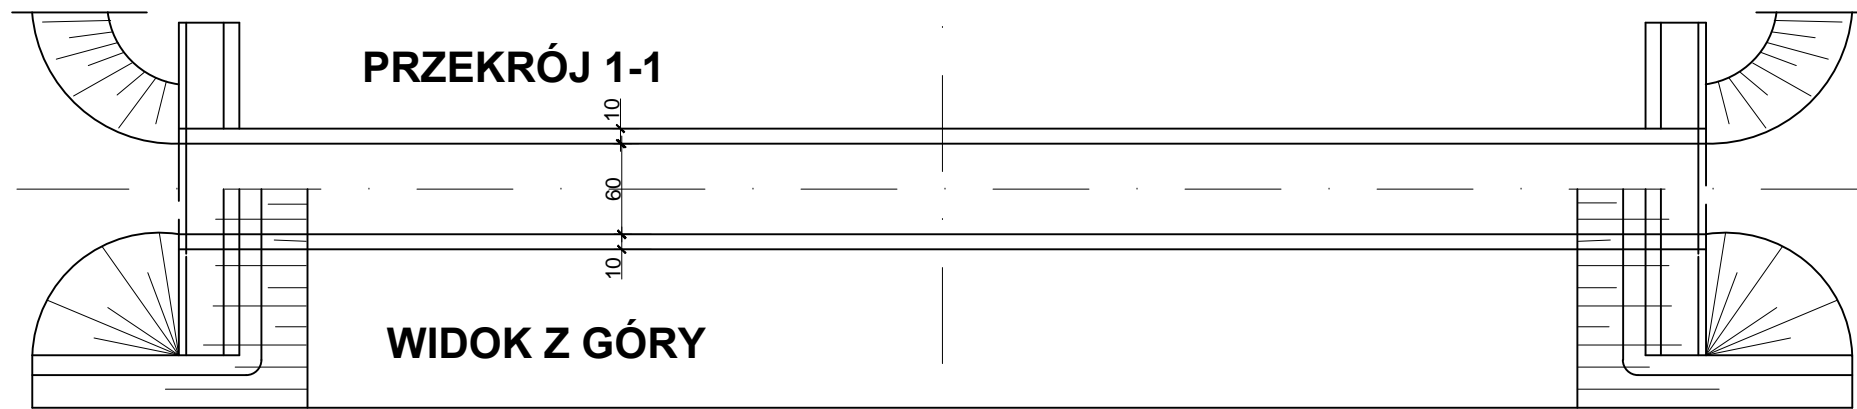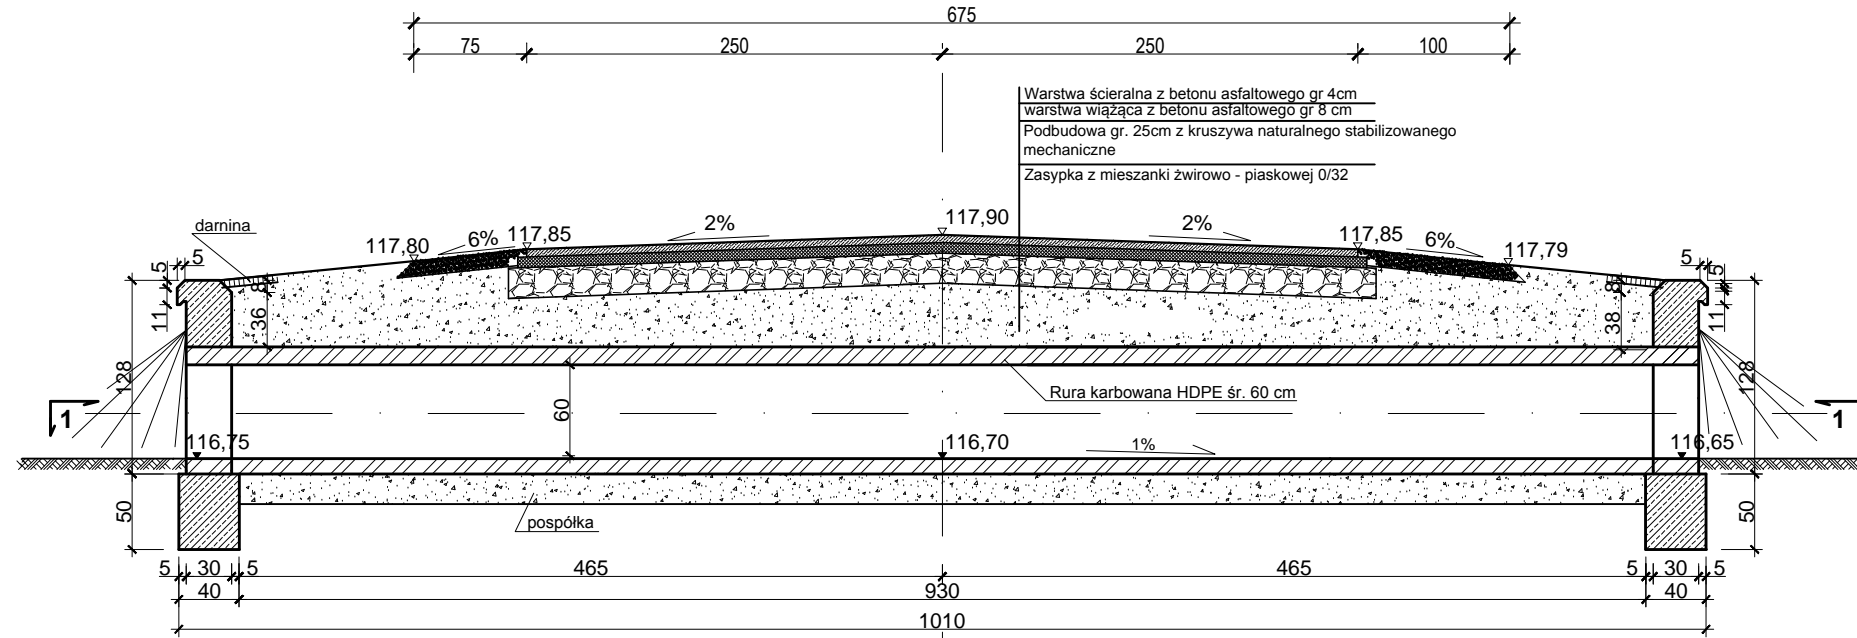

PRZEPUST W KM 7+134,50

PRZĘKRÓJ PODŁUŻNY

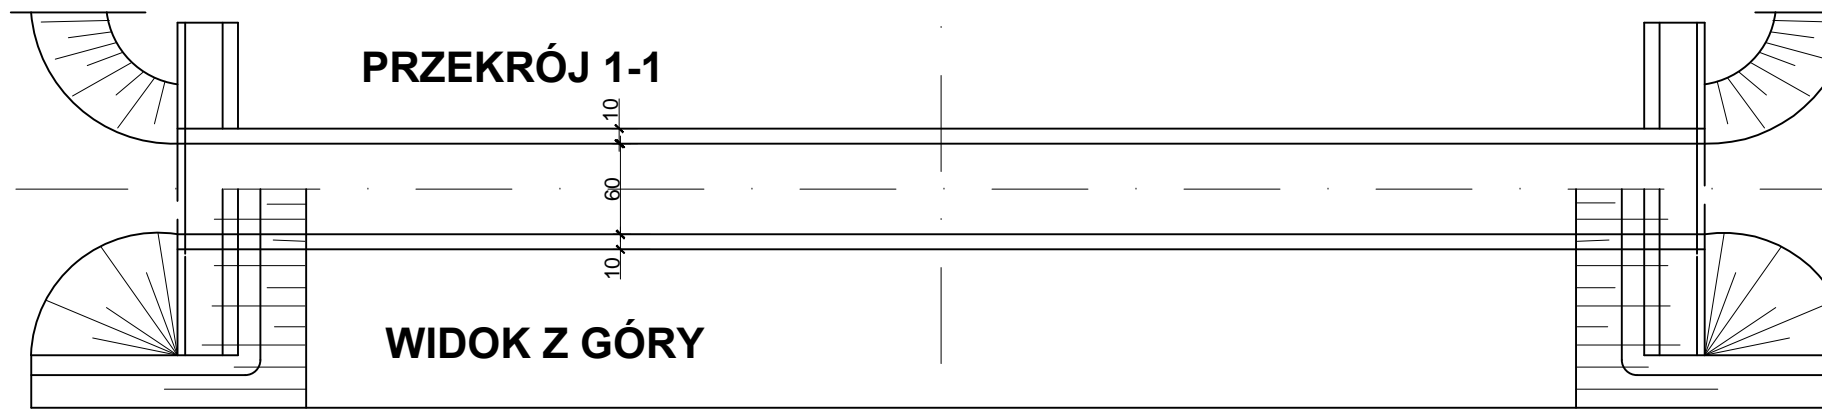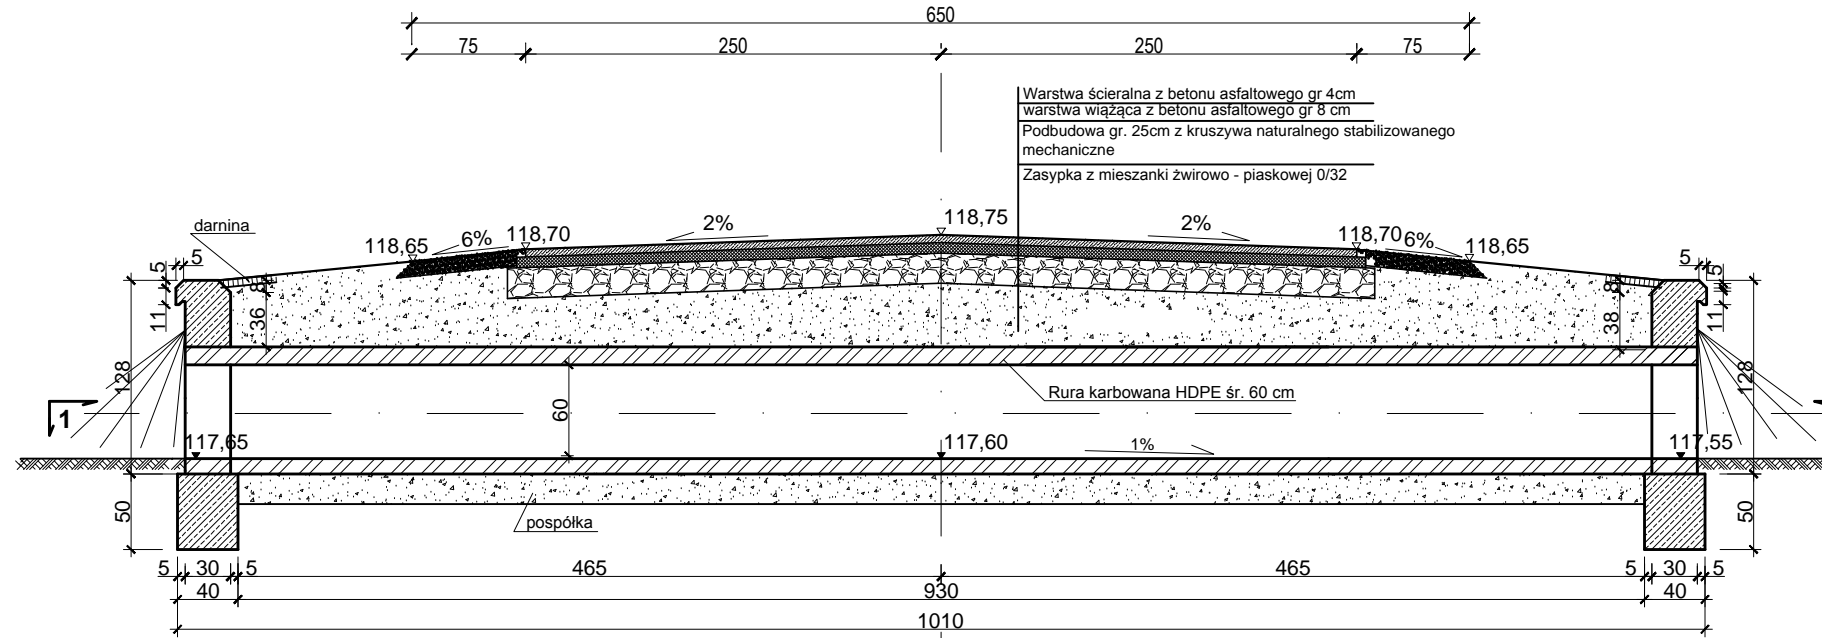

Opis: Remont drogi powiatowej nr 1952B - odc. III Stare Szabły - Jakać Borki w km 5+185,00 - 7+135,00		
Projektant: inż. bud. Krzysztof Świącki upr. PDL.0004PWOK/04	Podpis:	Inwestor: Zarząd Dróg Powiatowych w Łomży ul. Poligonowa 30 18-400 Łomża
Asystent projektanta: mgr inż. Janusz Skrodzki	Podpis:	Lokalizacja: osiedle wsi Stare Szabły, Jakać Borki Gm. Śniadowo, pow. łomżyński
		Stadium: Projekt wykonawczy
		Rysunek: Konstrukcje przepustów