



PRZEKRÓJ A-A

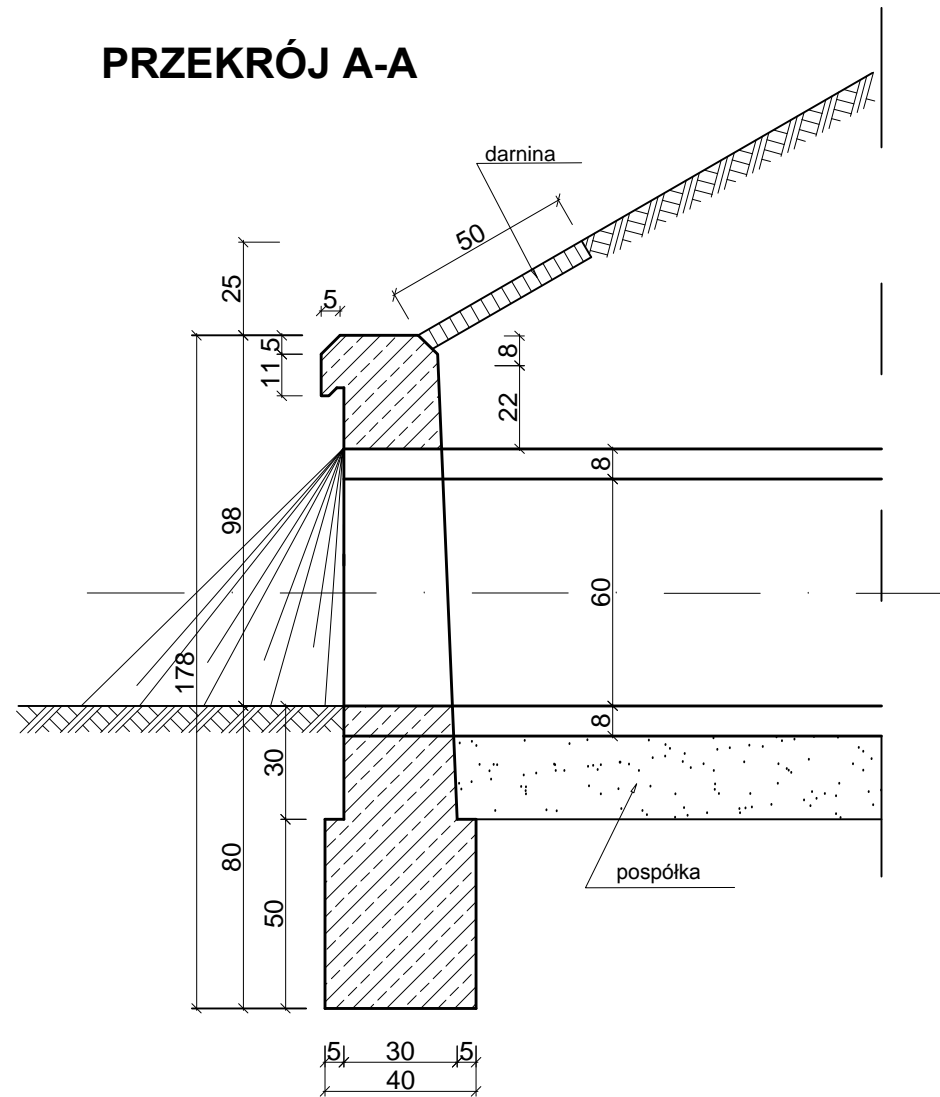

A

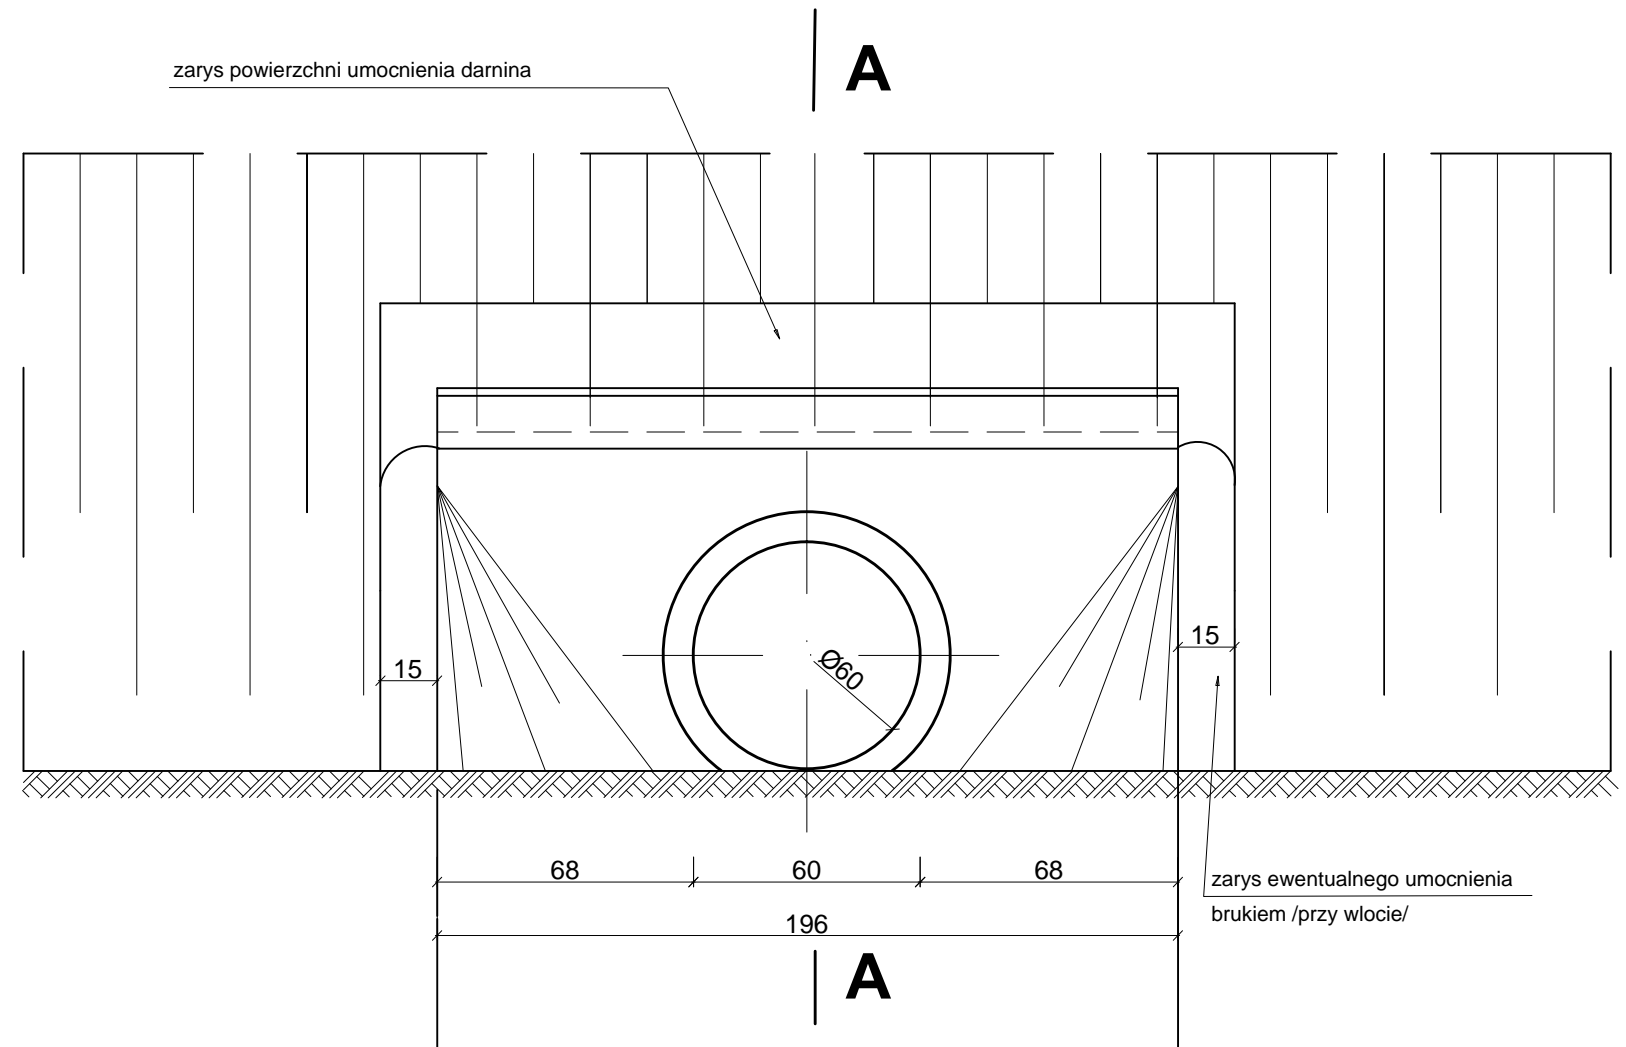

<p>Obiekt: Remont drogi powiatowej nr 1952B - odc. III</p> <p>Stare Szabły - Jakać Borki w km 5+185,00 - 7+135,00</p>		
<p>Projektant:</p> <p>inż. bud. Krzysztof Święcki</p> <p>upr. PDL/0004/PWOK/04</p>	<p>Podpis</p>	<p>Investor:</p> <p>Zarząd Dróg Powiatowych w Łomży ul. Poligonowa 30 18 - 400 Łomża</p>
		<p>Lokalizacja:</p> <p>osręb wsi: Stare Szabły, Jakać Borki Gm. Śniadowo, pow. łomżyński</p>
<p>Asystent projektanta:</p> <p>mgr inż. Janusz Skrodzki</p>	<p>Podpis</p>	<p>Stadium:</p> <p>Projekt wykonawczy</p>
		<p>Rysunek:</p> <p>Ścianka czołowa przepustu</p>