
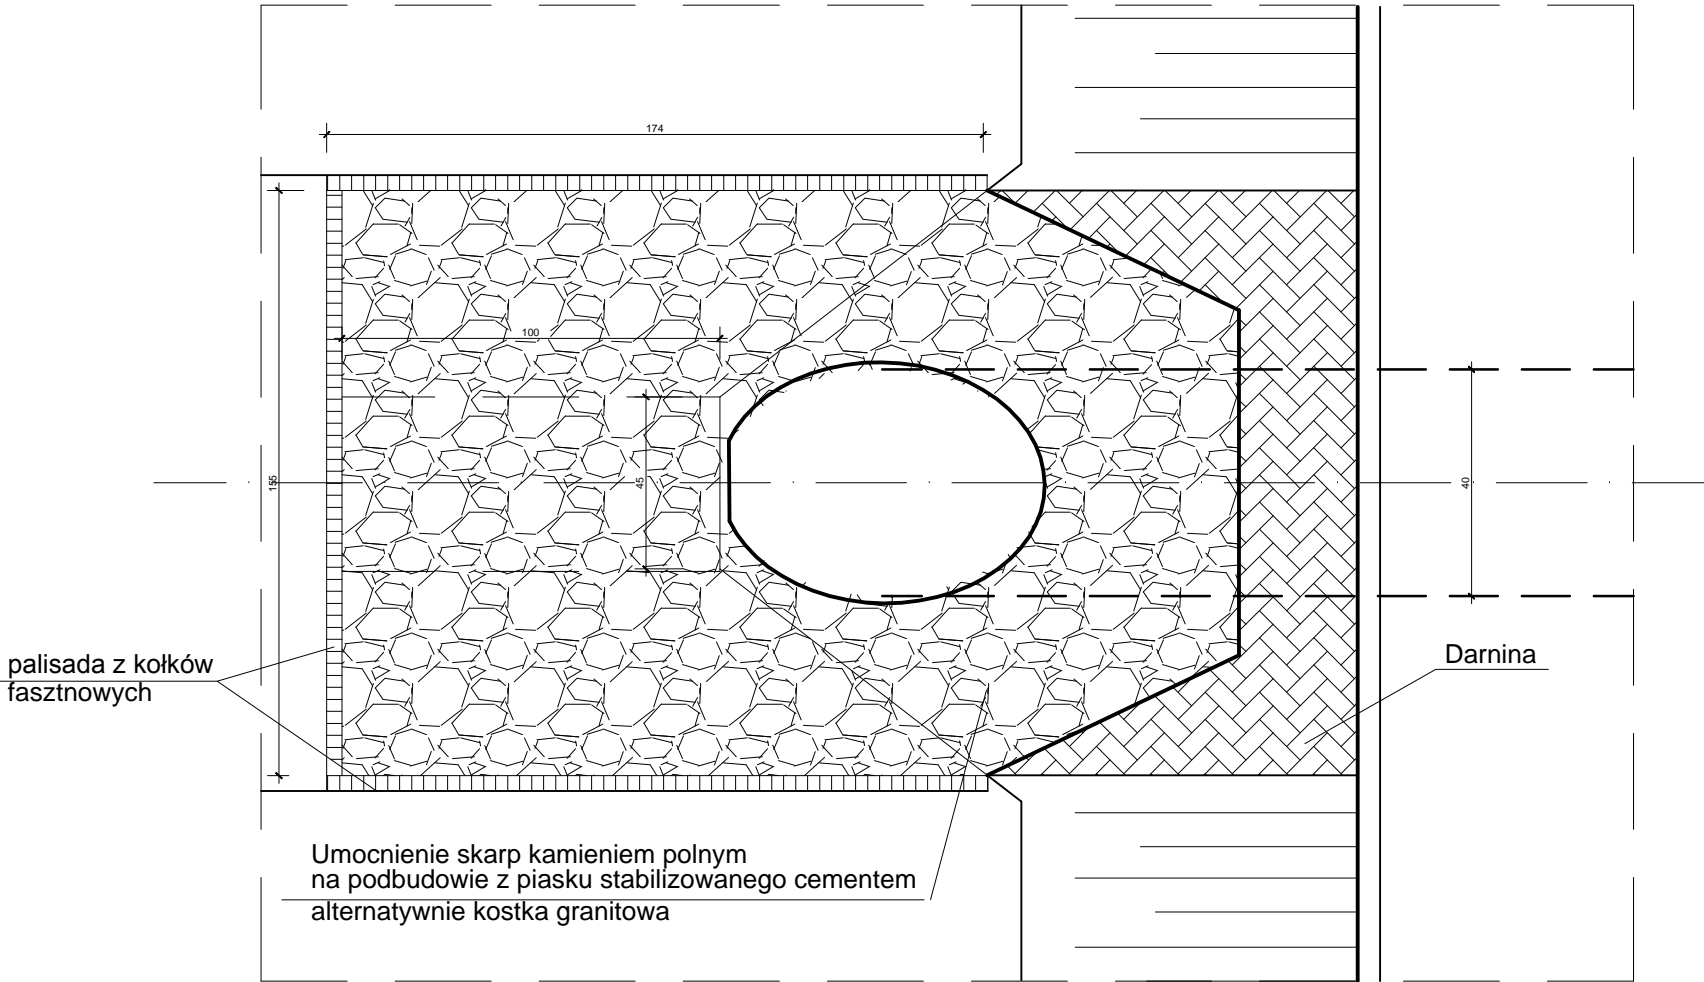
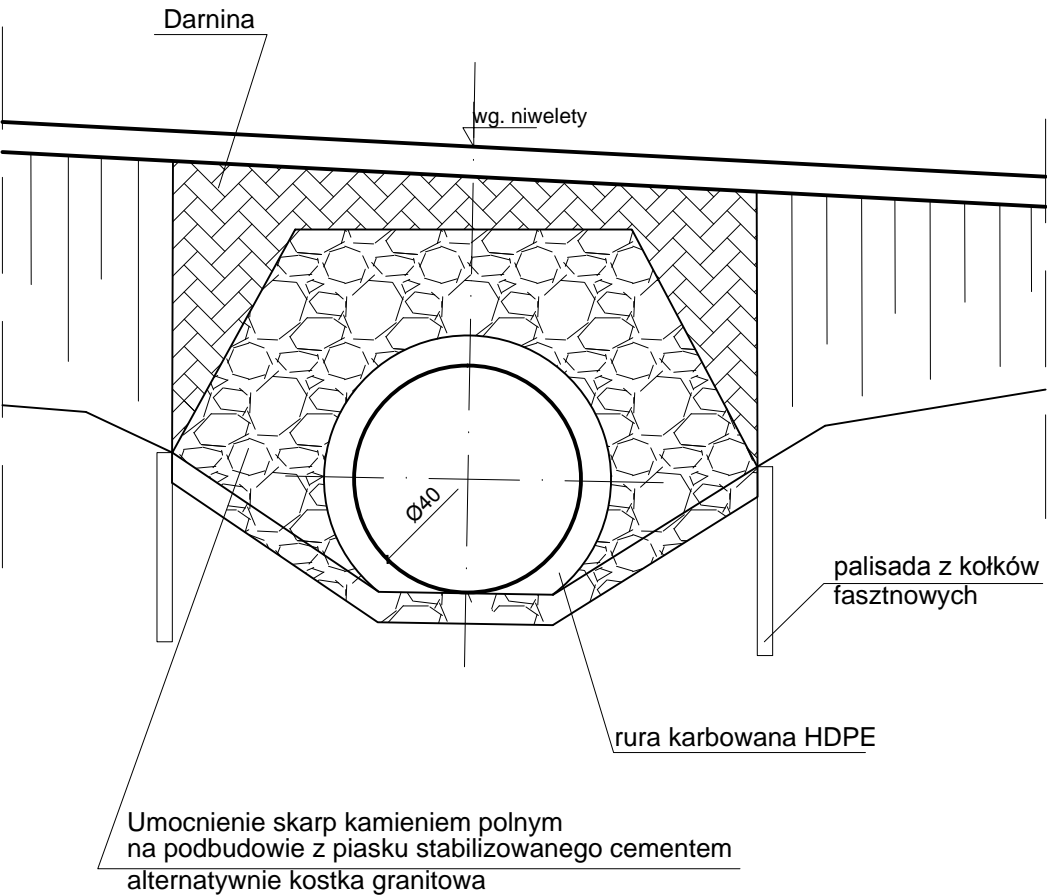


ŚCIANKA PRZEPUSTU SKALA 1:20

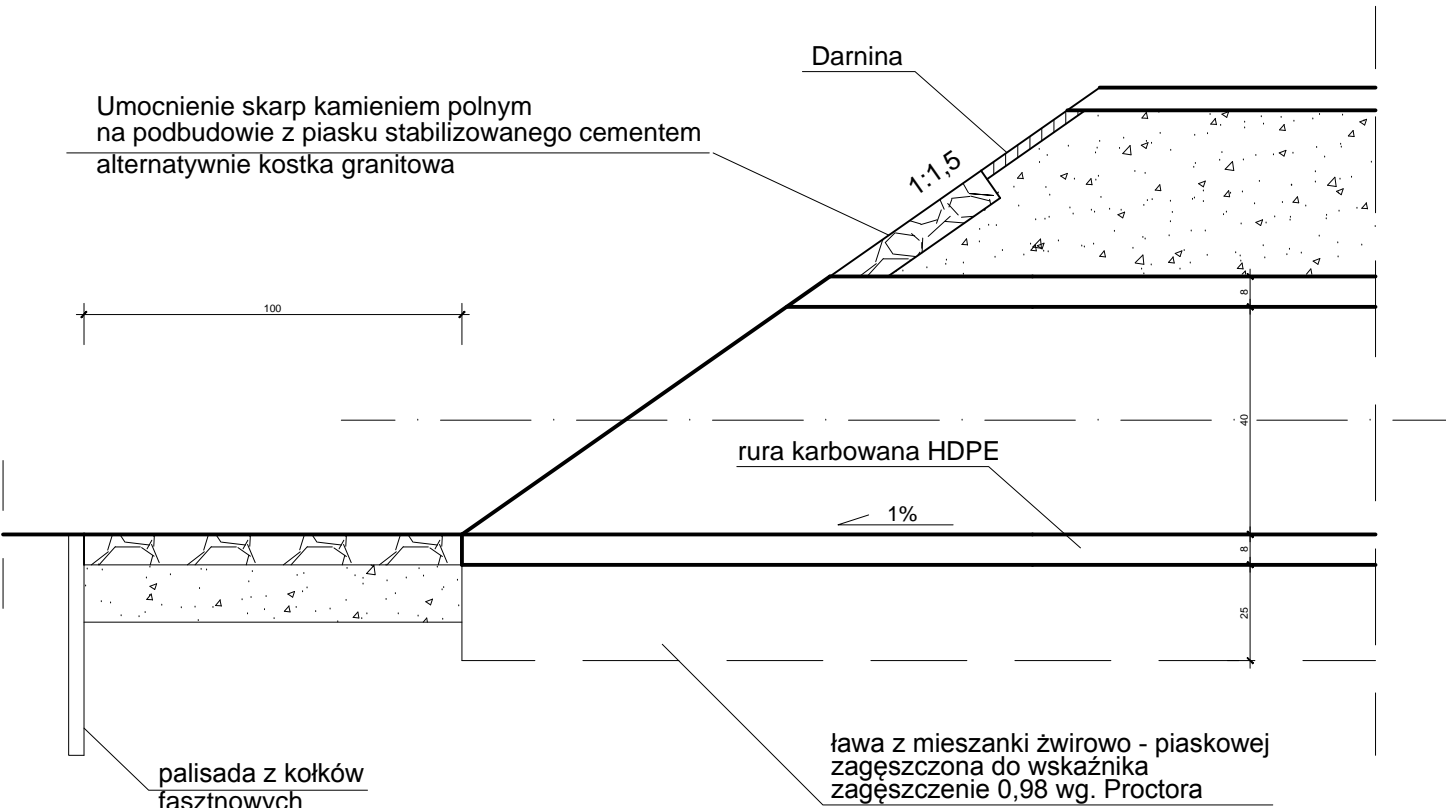

Obiekt: Remont drogi powiatowej nr 1952B - odc. III Stare Szabły - Jakać Borki w km 5+185,00 - 7+135,00		
Projektant: inż. bud. Krzysztof Święcki upr. PDL/0004/PWOK/04	Podpis	Inwestor: Zarząd Dróg Powiatowych w Łomży ul. Polygonowa 30 18 - 400 Łomża
Asystent projektanta: mgr inż. Janusz Skrodzki	Podpis	Lokalizacja: obręb wsi: Stare Szabły, Jakać Borki Gm. Śniadowo, pow. łomżyński
		Stadium: Projekt wykonawczy
		Rysunek: Ścianka przepustu