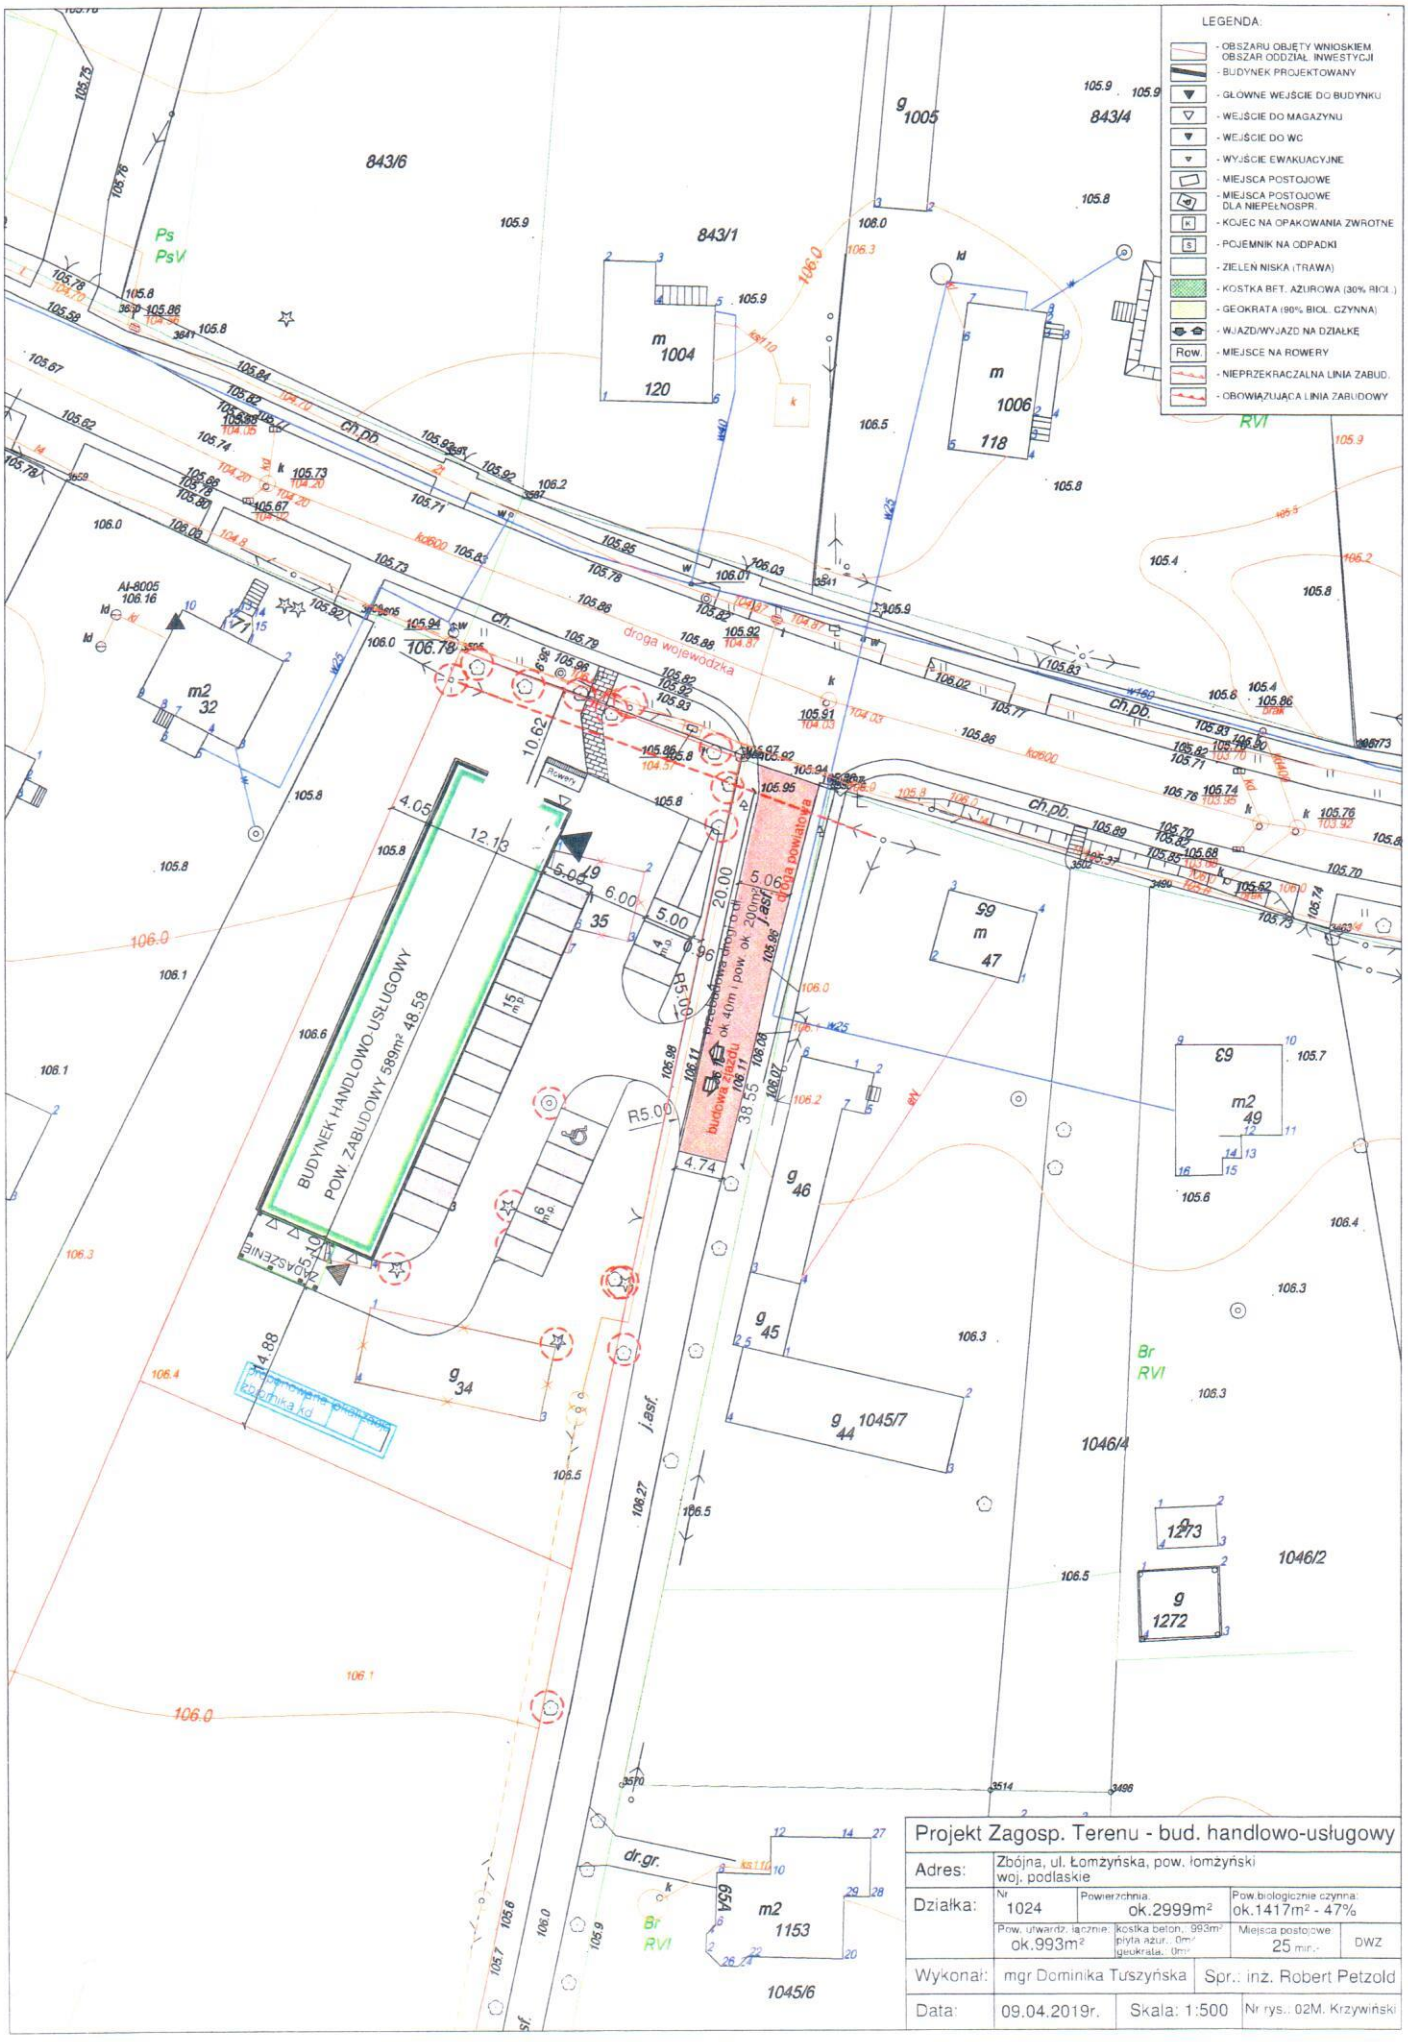
LEGENDA:
- OBSZARU OBJĘTY WNIOSKIEM
OBSZAR ODDZIAŁ. INWESTYCJI
- BUDYNEK PROJEKTOWANY
- GŁÓWNE WEJŚCIE DO BUDYNKU
- WEJŚCIE DO MAGAZYNU
- WEJŚCIE DO WC
- WYJŚCIE EWAKUACYJNE
- MIEJSCA POSTOJOWE
- MIEJSCA POSTOJOWE DLA NIEPEŁNOSPR.
- KOJEC NA OPAKOWANIA ZWROTNE
- POJEMNIK NA ODPADKI
- ZIELEŃ NISKA (TRAWA)
- KOSTKA BET. AZUROWA (30% BIOL.)
- GEOKRATA (90% BIOL. CZYNNA)
- WJAZD/WYJAZD NA DZIAŁKĘ
Row. - MIEJSCE NA ROWERY
- NIEPRZEKRACZALNA LINIA ZABUD.
- OBOWIĄZUJĄCA LINIA ZABUDOWY
BUDYNEK HANDLOWO-USŁUGOWY
POW. ZABUDOWY 589m² 48.58
droga wojewódzka
droga powiatowa
ch.pb.
j.asf.
dr.gr.
843/6
843/4
843/1
1046/4
1046/2
1045/6
1045/7
Projekt Zagosp. Terenu - bud. handlowo-usługowy
Adres: Zbójna, ul. Łomżyńska, pow. łomżyński woj. podlaskie
Działka: Nr 1024 | Powierzchnia: ok.2999m² | Pow.biologicznie czynna: ok.1417m² - 47%
Pow. utwardz. łącznie: ok.993m² | kostka beton.: 993m² | płyta azur.: 0m² | geokrata: 0m² | Miejsca postojowe: 25 mir.: | DWZ
Wykonał: mgr Dominika Tuszyńska | Spr.: inż. Robert Petzold
Data: 09.04.2019r. | Skala: 1:500 | Nr rys.: 02M. Krzywiński