



PRZEKRÓJ PODŁUŻNY

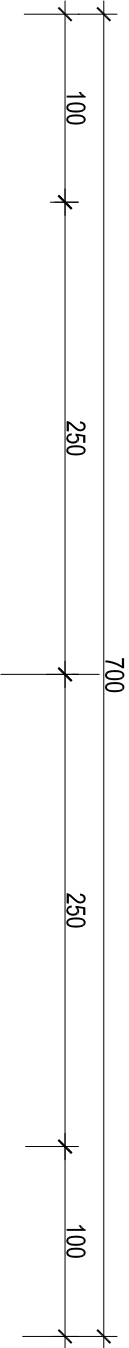

PRZEKRÓJ 1-1

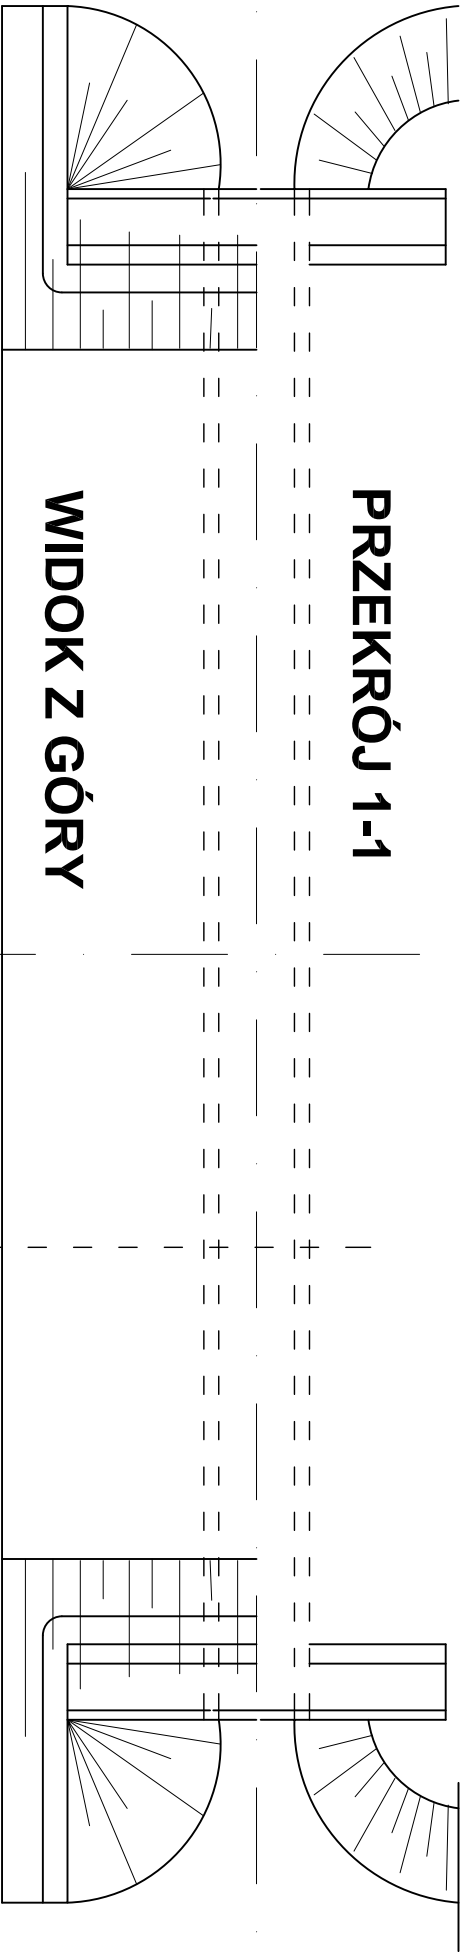

WIDOK Z GÓRY

Obiekt: Przebudowa drogi gminnej nr 1914B Górkí - Dobrzyńskowo - Pienki Borowe - Korytki - Kaimy w lokalizacji 0+000 - 5+404, 10			
działki nr 394, 156/2, 157, 292, 73			
Projektant:	Podpis:	Inwestor:	Rok:
inż. bud. Krzysztof Świecki		Zarząd Drog Powiatowych w Łomży	07.2009
PD/0004/PWOK04		ul. Poligonowa 30	Skala:
		18-400 Łomża	
Sprawdzający:	Podpis:	Wykonawca:	1:50
tech. Krzysztof Radziszewski		Przepust rurowy d60	Nr rys.:
WZDP-3-445/20/06			
UAM.73424692			