

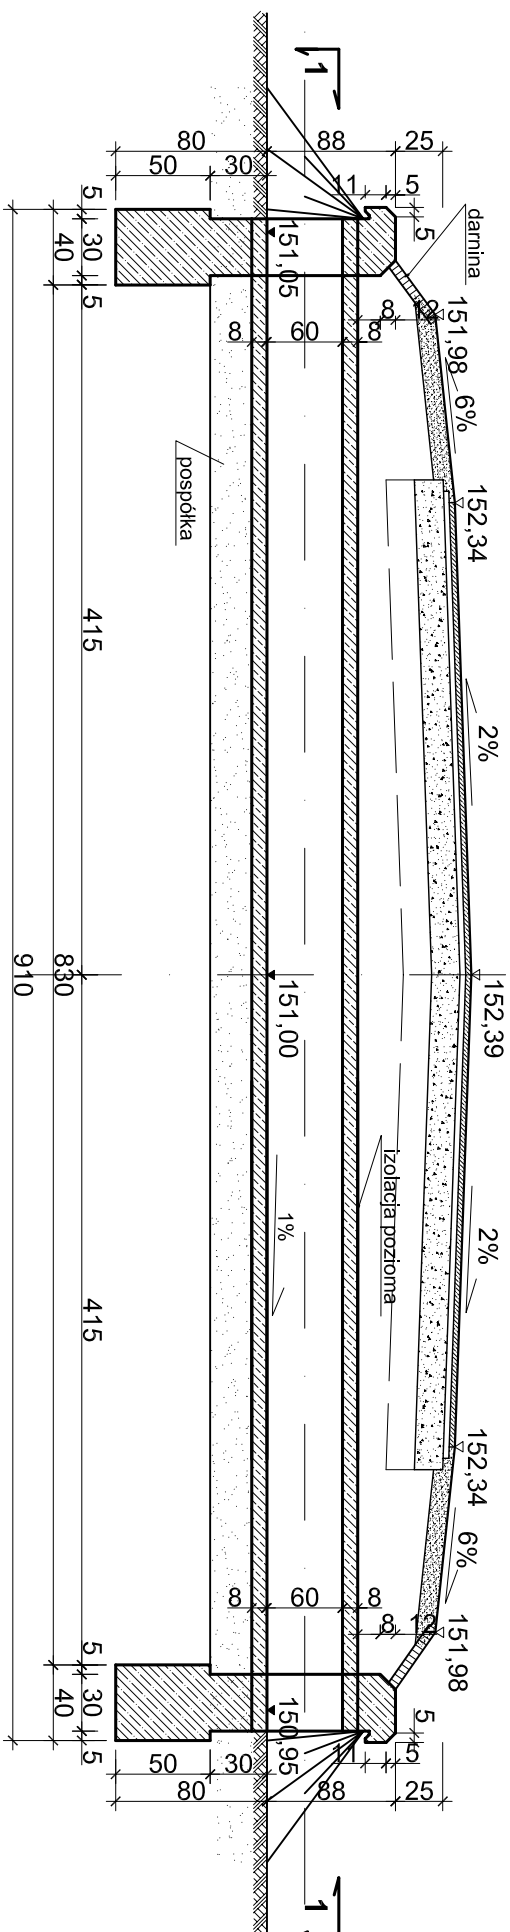


## PRZEKRÓJ PODŁUŻNY


**PRZEPUST W KM 2+428,00**

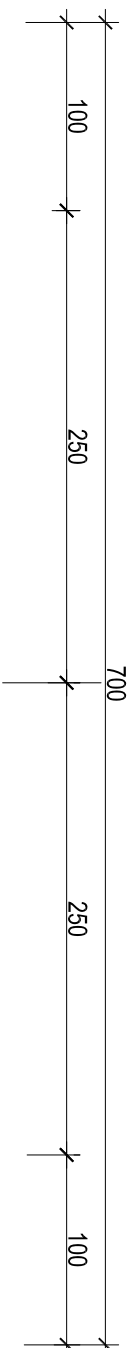

# PRZEKRÓJ 1-1

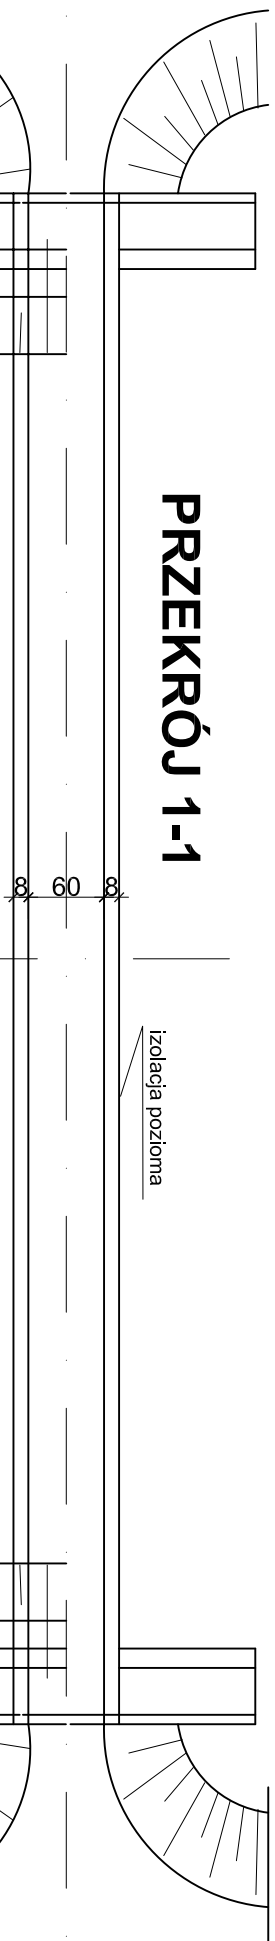

# WIDOK Z GÓRY

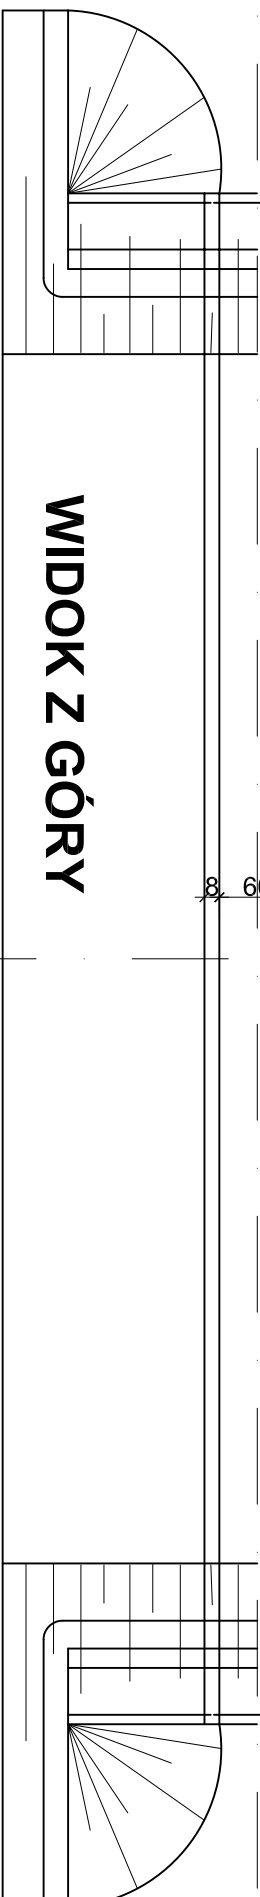

<b>Odbiorca:</b> Przebudowa drogi gminnej nr 1914B Górkę - Dobrzyńskowo - Pienki Borowe - Korytki - Kaimy w lokalizacji 0+000 - 5+404, 10 działki nr 394, 156/2, 157, 292, 73	
<b>Projektant:</b> inż. bud. Krzysztof Świecki PDL00004/PM/OK/04	<b>Podpis</b>
<b>Sprawdził/ęj:</b> tech. Krzysztof Radziśzewski WZDP-9-445/320/85 UAN.7342-48/92	<b>Podpis</b>
<b>Investor:</b> Zarząd Drog Powiatowych w Łomży ul. Poligonowa 30 18-400 Łomża	<b>Rysunek:</b> Przepust rurowy d60
<b>Rok:</b> 07/2009	1:50
<b>Skala:</b>	Nr rys.: