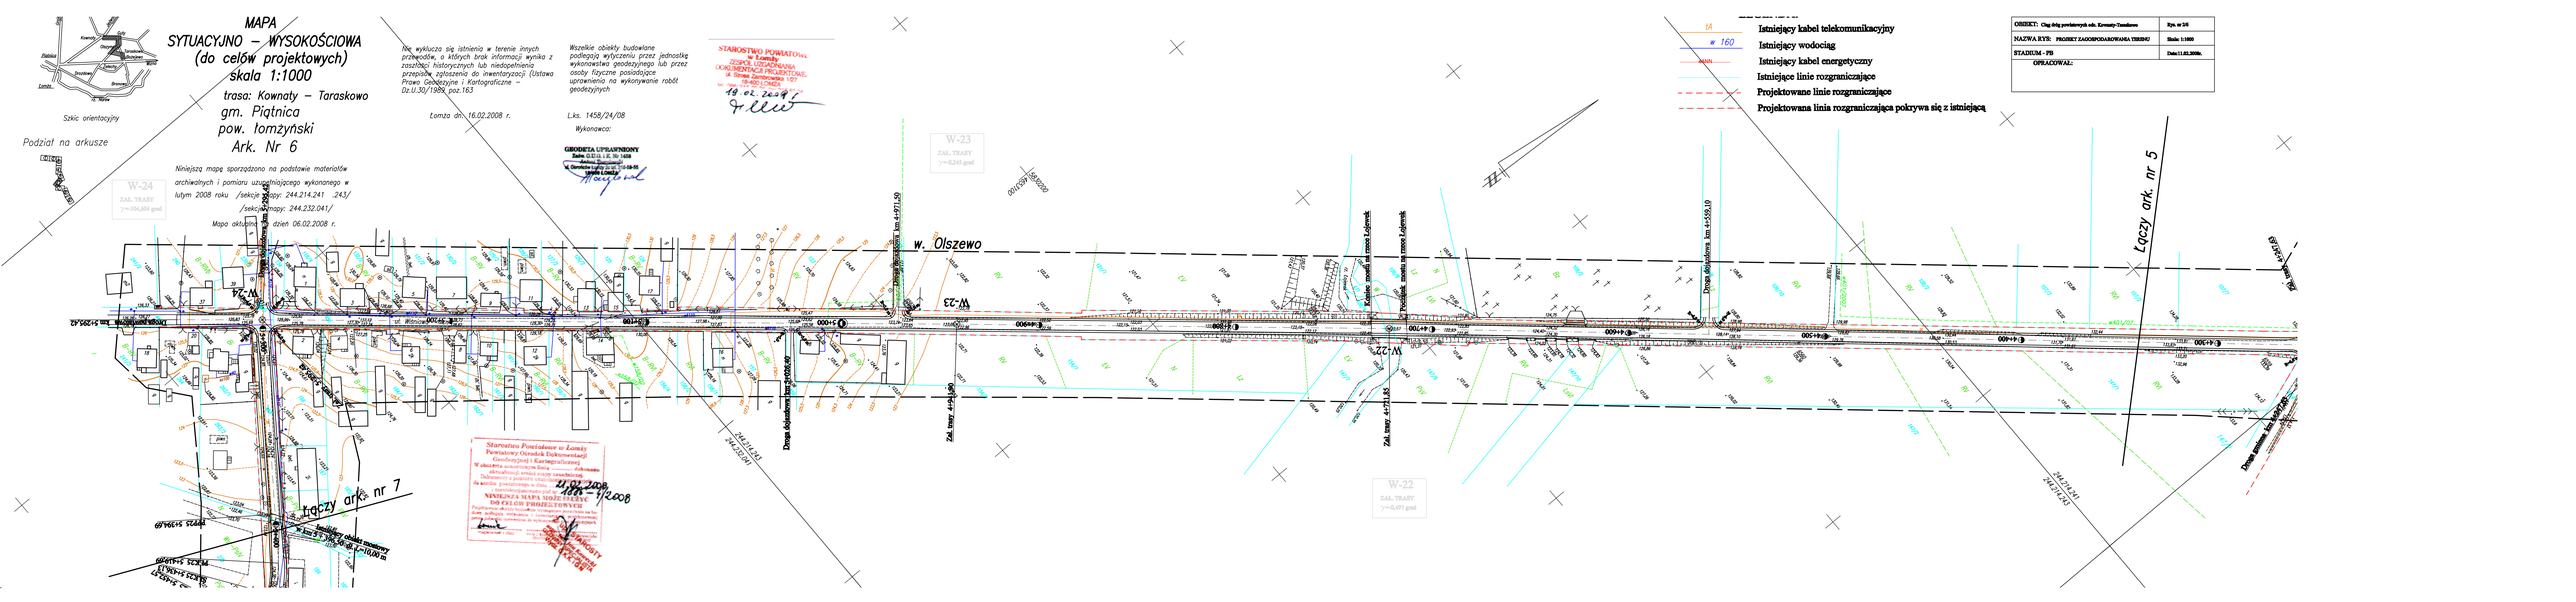
MAPA
SYTUACYJNO – WYSOKOŚCIOWA
(do celów projektowych)
skala 1:1000
trasa: Kownaty – Taraskowo
gm. Piątnica
pow. Łomżyński
Ark. Nr 6
Szkic orientacyjny
Podział na arkusze
Niniejszą mapę sporządzono na podstawie materiałów archiwalnych i pomiaru uzupełniającego wykonanego w lutym 2008 roku /sekcja X: 244.214,241 243,/ /sekcja Y: 244.232.041/
Mapa aktualna na dzień 06.02.2008 r.
Nie wyklucza się istnienia w terenie innych przewodów, o których brak informacji wynika z zasobów archiwalnych lub niedopełnienia przepisów zgłoszenia do inwentaryzacji (Ustawa Prawo Geodezyjne i Kartograficzne – Dz.U.30/1989, poz.163
Łomża dn. 16.02.2008 r.
Wszelkie obiekty budowlane podlegają wytyczeniu przez jednostkę wykonawstwa geodezyjnego lub przez osoby fizyczne posiadające uprawnienia na wykonywanie robót geodezyjnych
Ł.ks. 1458/24/08
Wykonawca:
GEODETA UPRAWNIONY
Istniejący kabel telekomunikacyjny
Istniejący wodociąg
Istniejący kabel energetyczny
Istniejące linie rozgraniczające
Projektowane linie rozgraniczające
Projektowana linia rozgraniczająca pokrywa się z istniejącą
OBIEKT: Ciąg dróg powiatowych odc. Kownaty-Taraskowo
Rys. nr 3/6
NAZWA RYS: PROJEKT ZAGOSPODAROWANIA TERENU
Skala: 1:1000
STADIUM - PB
Data:11.03.2008r.
OPRACOWAŁ:
w. Olszewo
Droga dojazdowa km 4+571,89
Droga dojazdowa km 4+558,10
Łączy ark. nr 5
Łączy ark. nr 7
W-23
W-24
W-22
Starostwo Powiatowe w Łomży
Powiatowy Ośrodek Dokumentacji Geodezyjnej i Kartograficznej
NINIEJSZA MAPA MOŻE SŁUŻYĆ DO CELÓW PROJEKTOWYCH
11.03.2008 1886-1/2008