



# DŹWIGAR SKALA 1:10

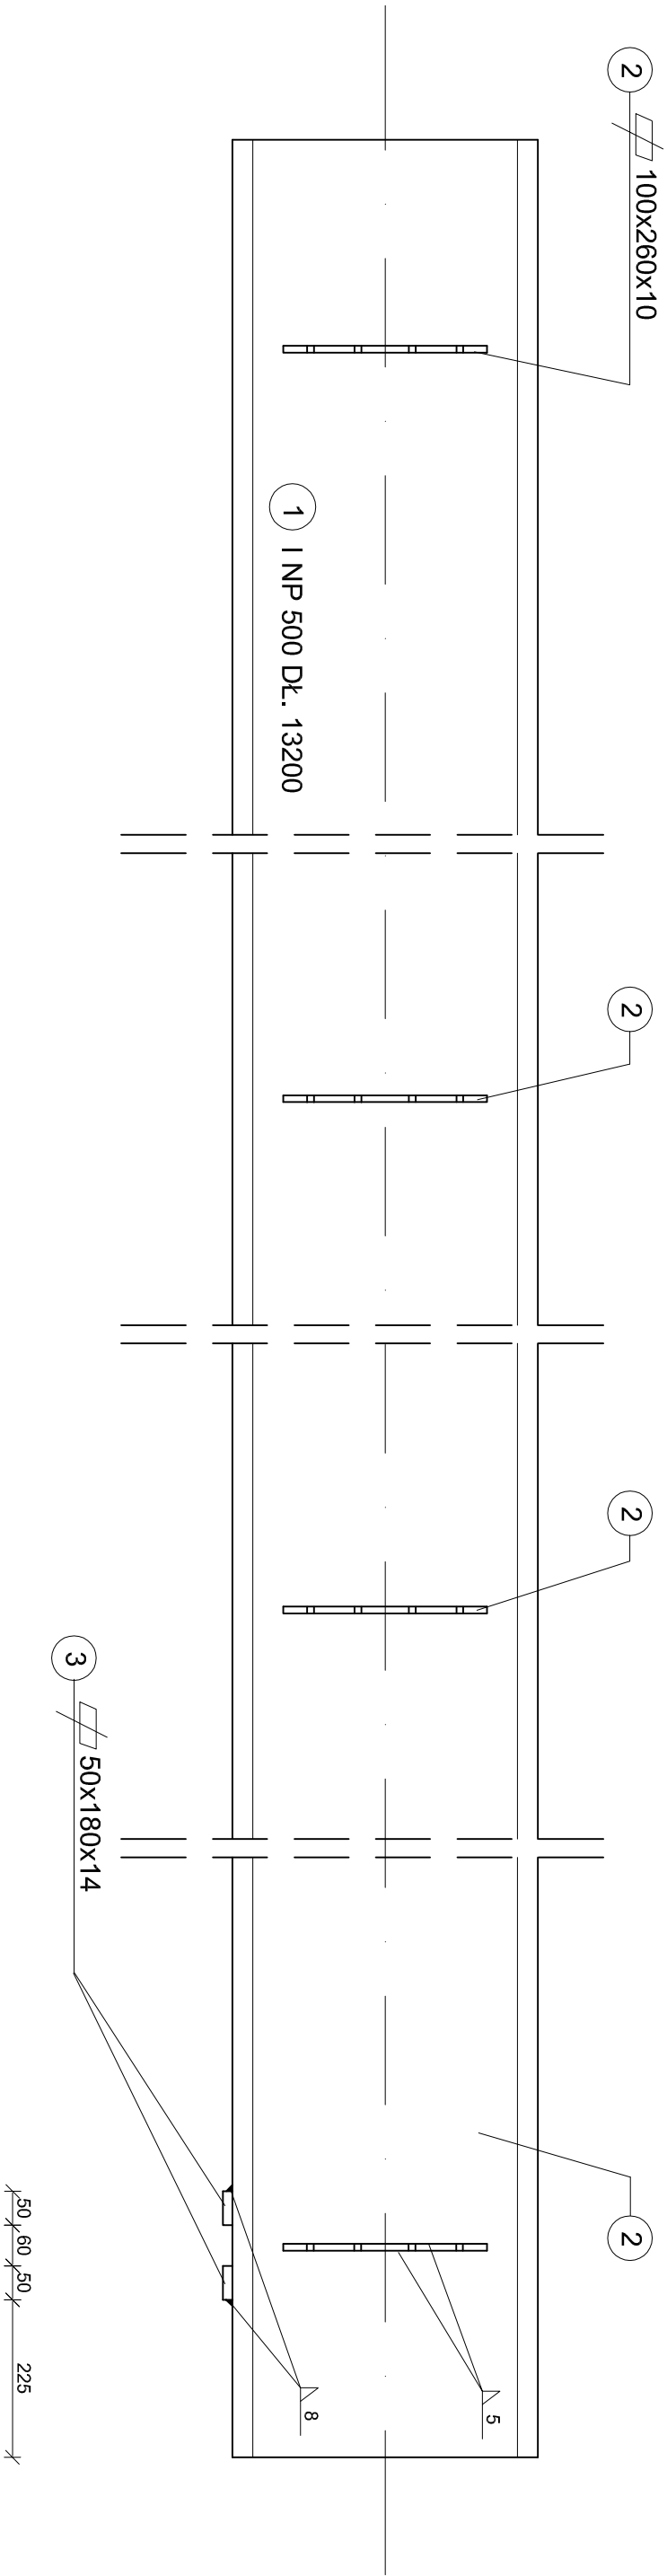

# BLACHA WĘZŁOWA SKALA 1:5

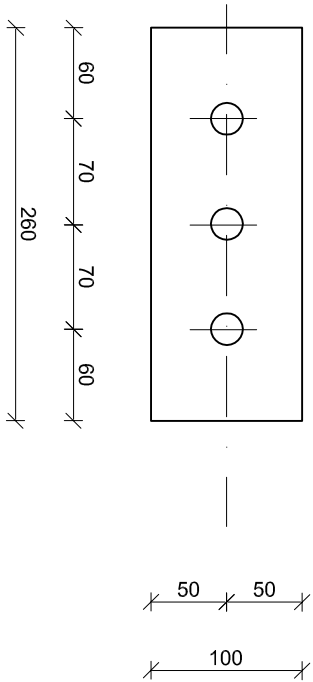

## WYKAZ STALI NA CAŁY OBIEKT STAL Z ODZYSKU

| Nr | Detal   | Przekrój [mm] | Ilość [szt.] | Długość [m] |       | Masa [kg] |        |
|----|---------|---------------|--------------|-------------|-------|-----------|--------|
|    |         |               |              | 1 szt.      | Razem | 1 m       | Razem  |
| 1  | Dźwigar | INP 500       | 3            | 13,20       | 39,60 | 141,00    | 5583,6 |
|    |         |               | Ogółem       |             |       |           | 5583,6 |

## STAL St 3M

| Nr | Detal                  | Przekrój [mm] | Ilość [szt.] | Długość [m] |       | Masa [kg] |        |
|----|------------------------|---------------|--------------|-------------|-------|-----------|--------|
|    |                        |               |              | 1 szt.      | Razem | 1 m       | Razem  |
| 1  | Dźwigar                | INP 500       | 2            | 13,2        | 26,40 | 141,00    | 3722,4 |
| 2  | Blachy węzłowe         | 100x10        | 32           | 0,26        | 8,32  | 7,85      | 65,3   |
| 3  | Ogranicznik poprzeczny | 50x14         | 10           | 0,18        | 1,80  | 5,50      | 55,0   |
|    |                        |               | Ogółem       |             |       |           | 3842,7 |