


PRZEKRÓJ PODŁUŻNY WIDOK Z BOKU

SKALA 1:50

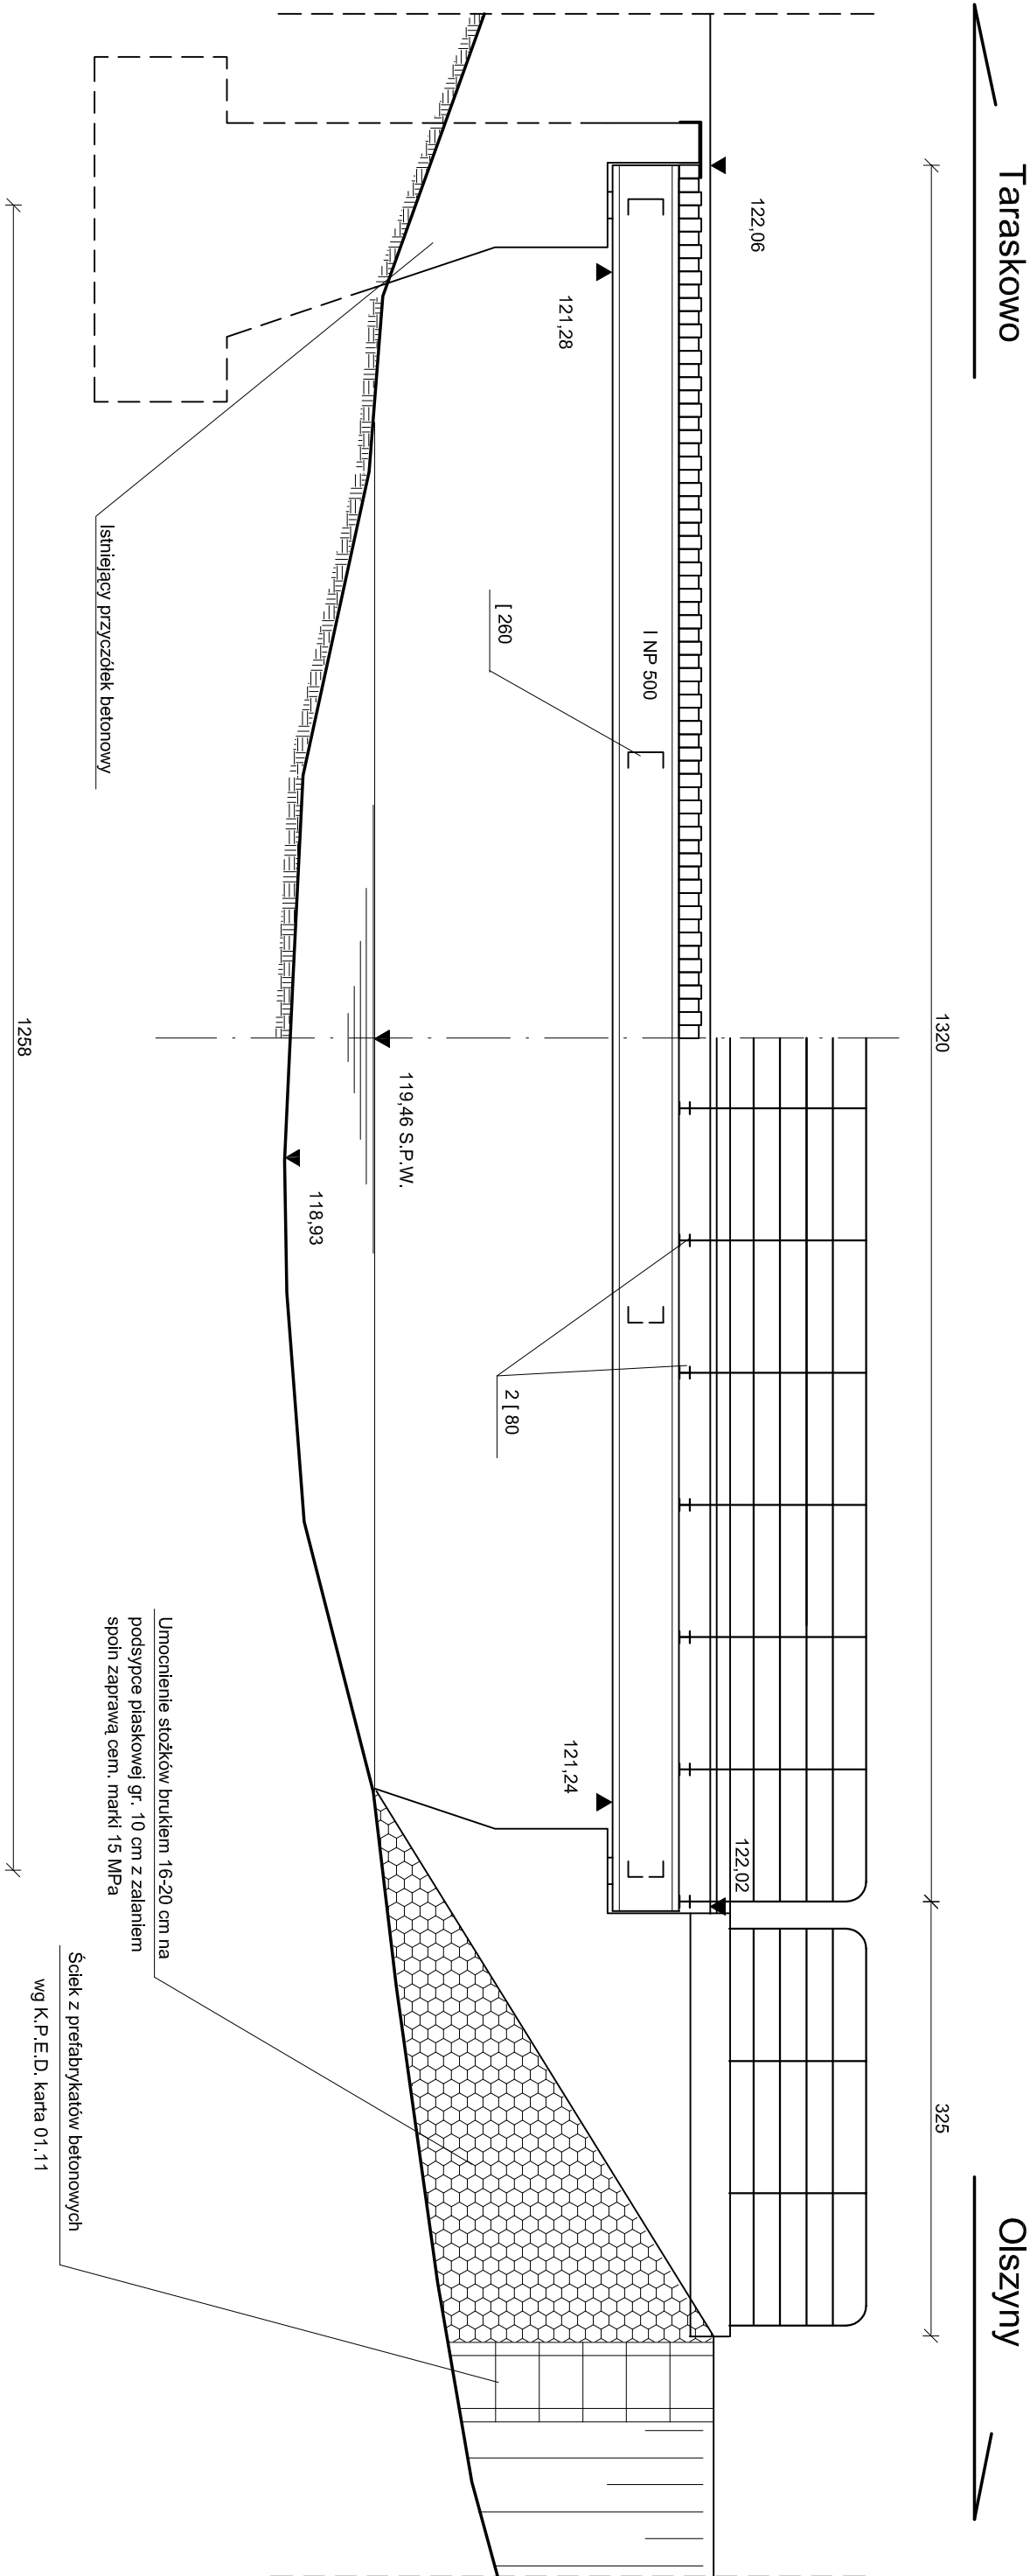

Elementy przyczółków zaznaczone linią przerywaną są niewidoczne i zostały przyjęte orientacyjnie