


PRZEKRÓJ PODŁUŻNY PRZEPUSTU

KLASA NOŚNOŚCI B WG PN-85/S-10030

SKALA 1:50

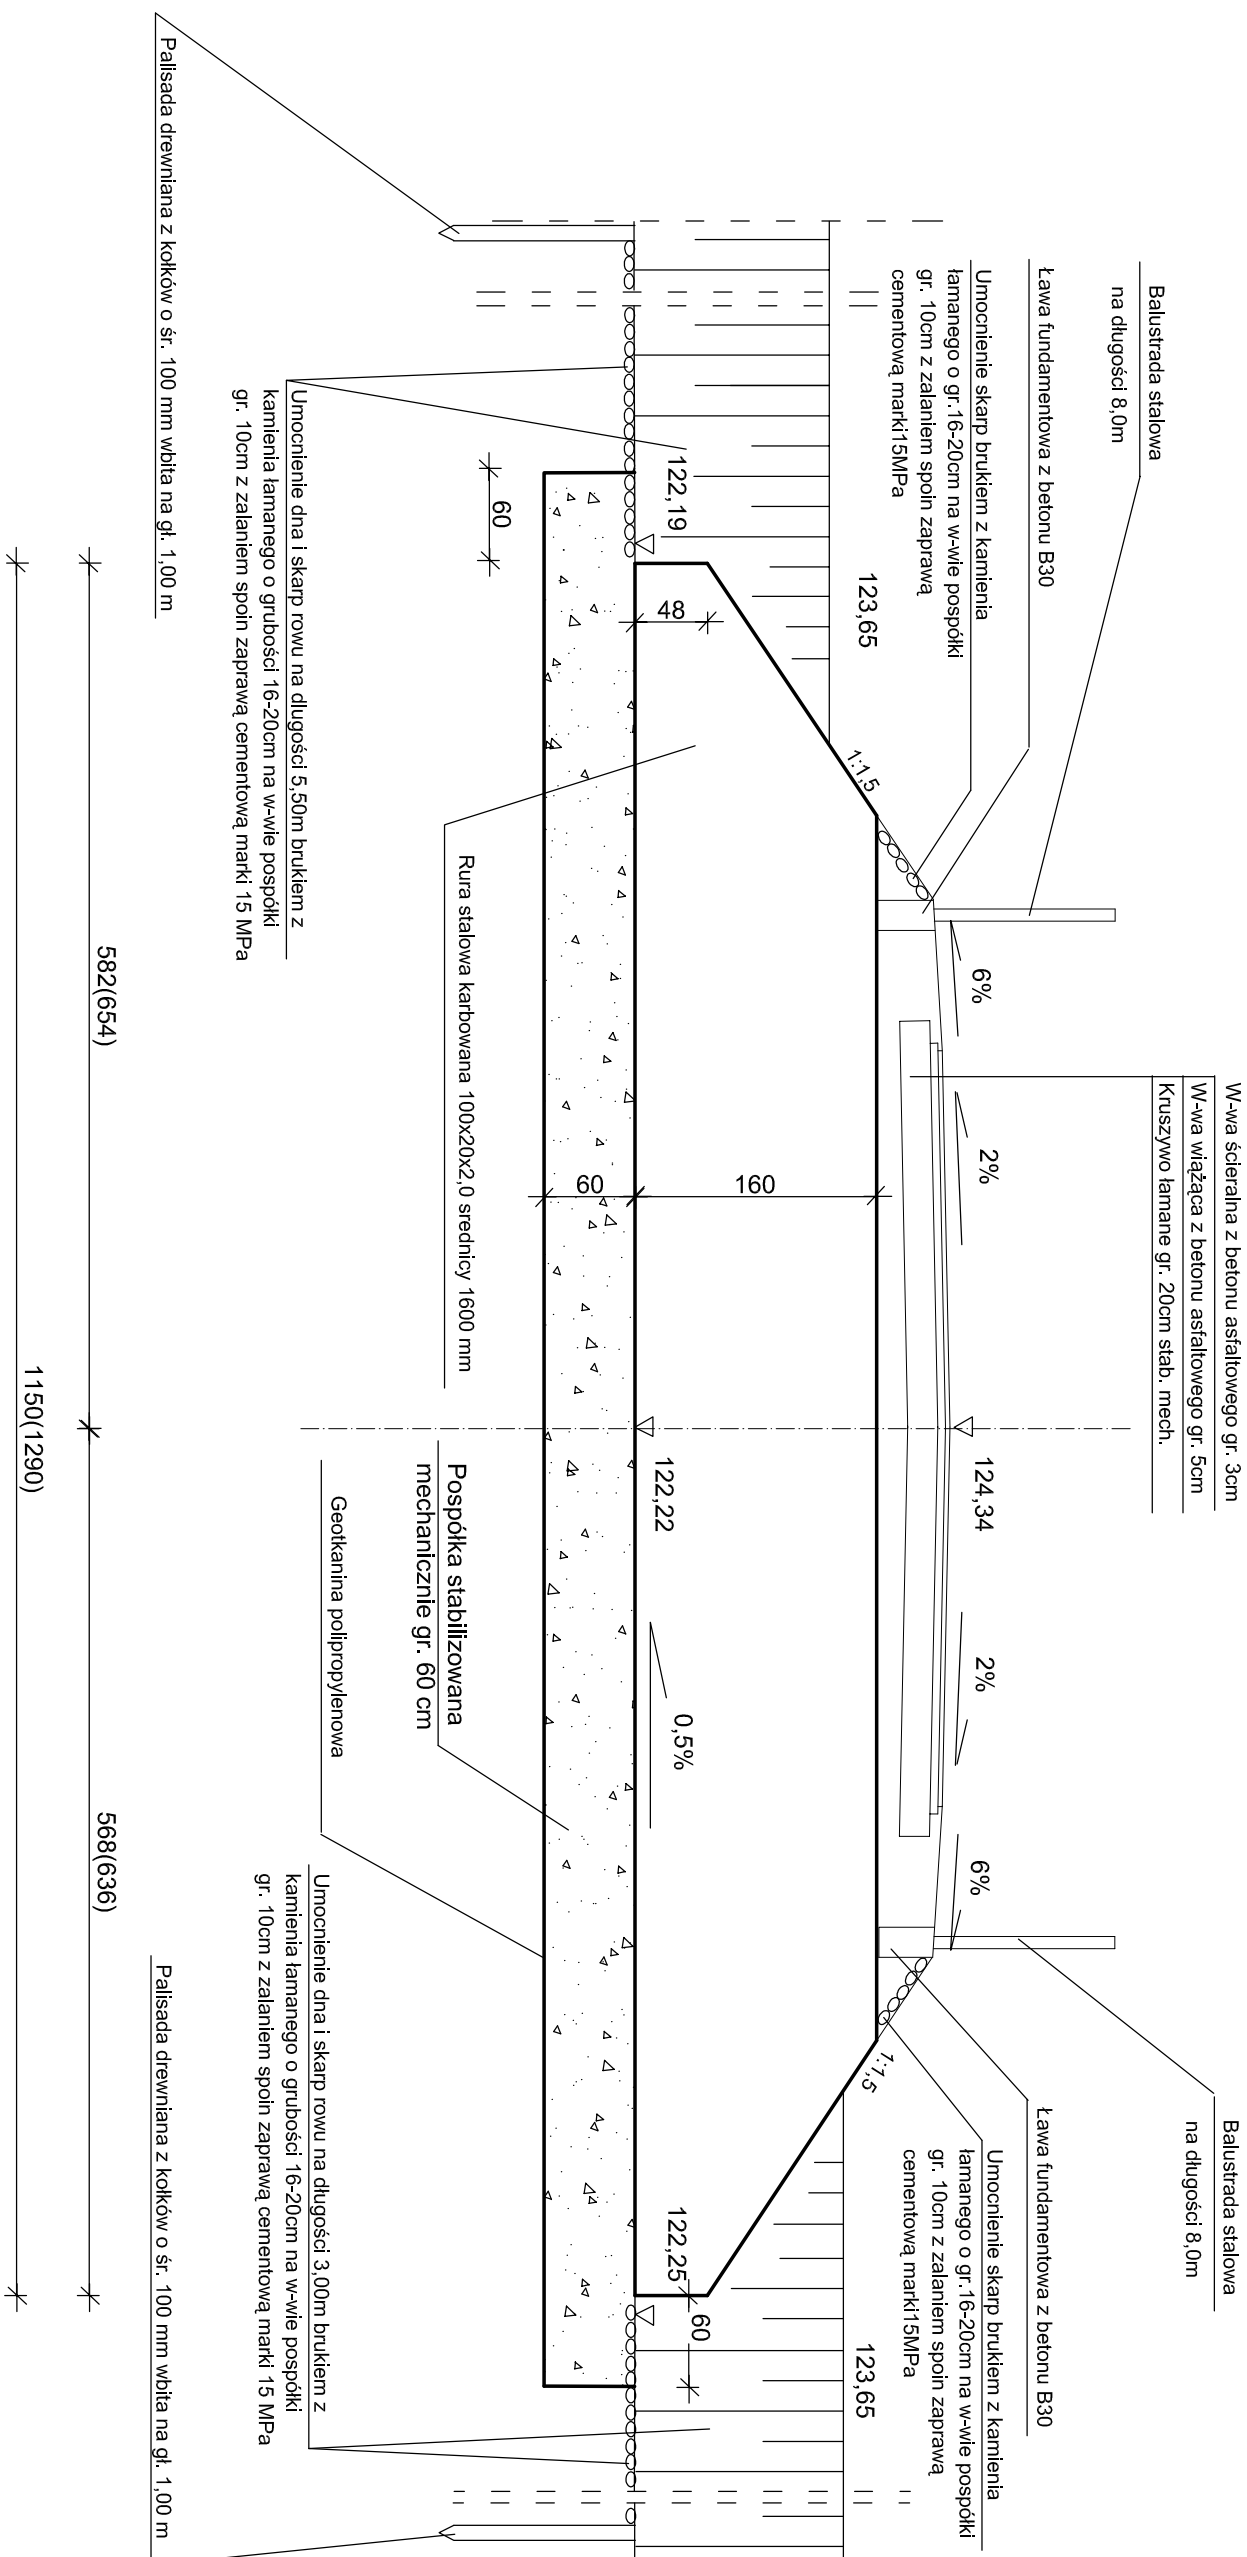

Wymiary w nawiasach po skosie wzdłuż ciekłu