




**KM = 0+100.000**

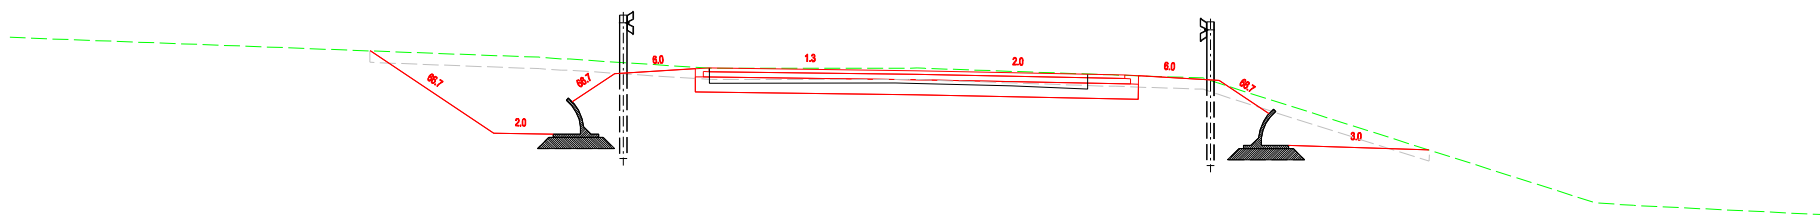


**KM = 0+125.000**

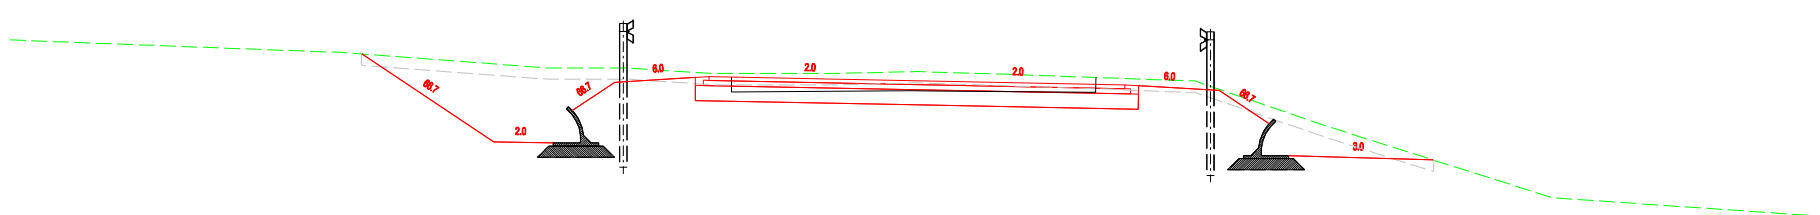


**KM = 0+150.000**

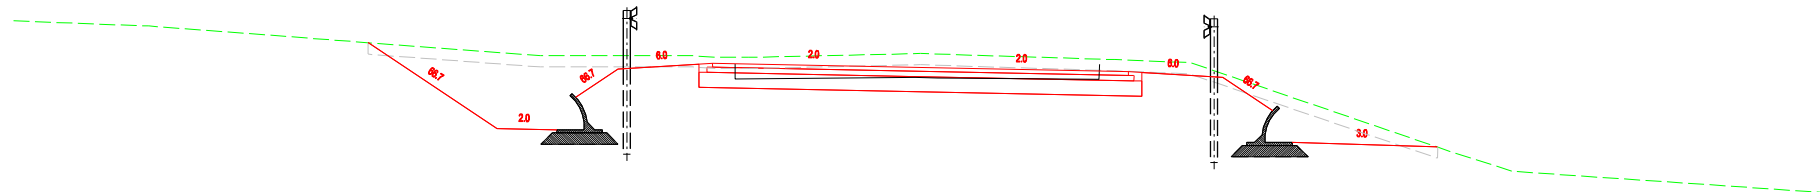

**KM = 0+175.000**

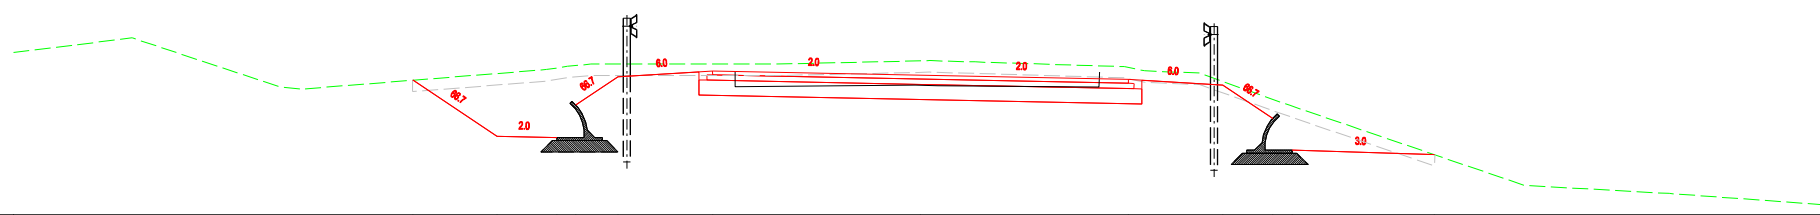

**KM = 0+200.000**

 <b>INSTYTUT ZRÓWNOWAŻONEGO ROZWOJU</b>  15-879 Białystok tel./fax 085 744 54 98		NAZWA DOKUMENTACJI		Budowa przejść dla pieszych pod drogą powiatową Nr 1934B Piątnica - Drozdowo-Wizna	
		STADIUM		PROJEKT WYKONAWCZY	
TYTUŁ RYSUNKU		PRZEKROJE POPRZECZNE		PODPIS	
PROJEKTANT		mgr inż. Piotr Łukiańczuk PDL/0082/POOD/06		Branża	
OPRACOWAŁ		mgr inż. Bartosz Ignatowski		Nr rys.	
SPRAWDZAJĄCY		mgr inż. Joanna Zielińska Nr BŁ/85/01		Skala	
				08.2009	
				Drogi	
				5.1	
				1:100	