



## Przekrój I - I

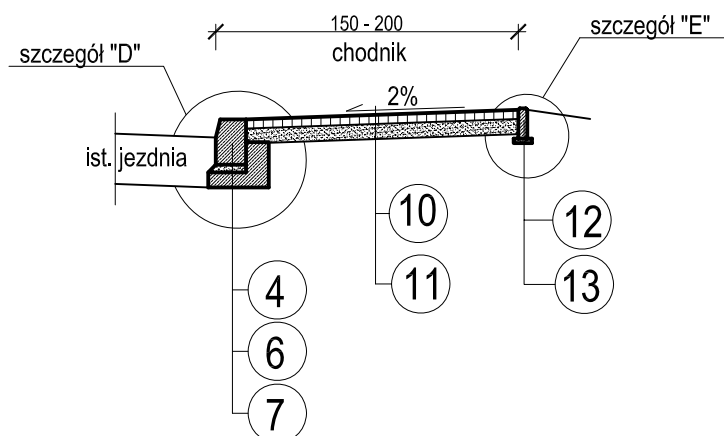

## Przekrój II- II

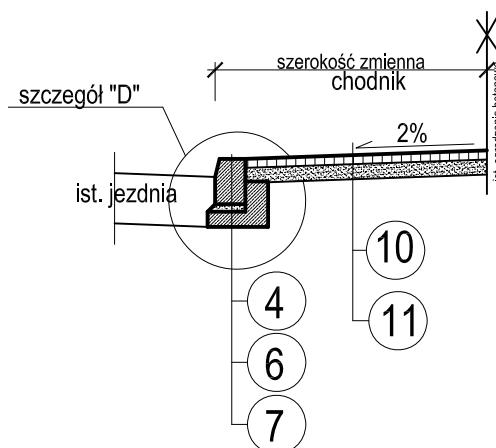

4	- Krawężnik betonowy typu ciężkiego 15x30 cm (wg. BN-80/6775-03.03)
6	- Podsyпка cementowo piaskowa 1:4 gr. 5 cm (wg. PN-57/S-06100)
7	- Ława pod krawężnik z betonu B-10 (wg. PN-75/B-06250)
10	- Kostka brukowa betonowa gr. 6 cm (wg. PN-57/S-06100)
11	- Podsyпка piaskowa gr. 10 cm (wg. BN-84/6774-04)
12	- Obrzeże betonowe 20x6 cm (wg. BN-80/6775-03.03)
13	- Podsyпка piaskowa gr. 3 cm

Obiekt: Budowa chodnika dla pieszych w ciągu drogi powiatowej nr 1937B Łomża - Pniewo w miejscowości Siemień Nadrzeczny gm. Łomża			
Projektant:  inż. bud. Krzysztof Święcki  upr. PDL/0004/PWOK/04	Podpis	Adres: dz. nr 299, 610 - pas drogi powiatowej dz. 612 - działka Gminy Łomża 294, 295, 296, 297, 298, 611, 613 - dz. prywatne	Data:  06.2010 r.
		Inwestor: Zarząd Dróg Powiatowych w Łomży ul. Poligonowa 30 18-400 Łomża	Skala:  1:50
		Stadium: PB, PW	Nr rys.:
		Rysunek:  Przekroje normalne	