


PRZEKRÓJ NORMALNY NA ŁUKU

SKALA 1:50

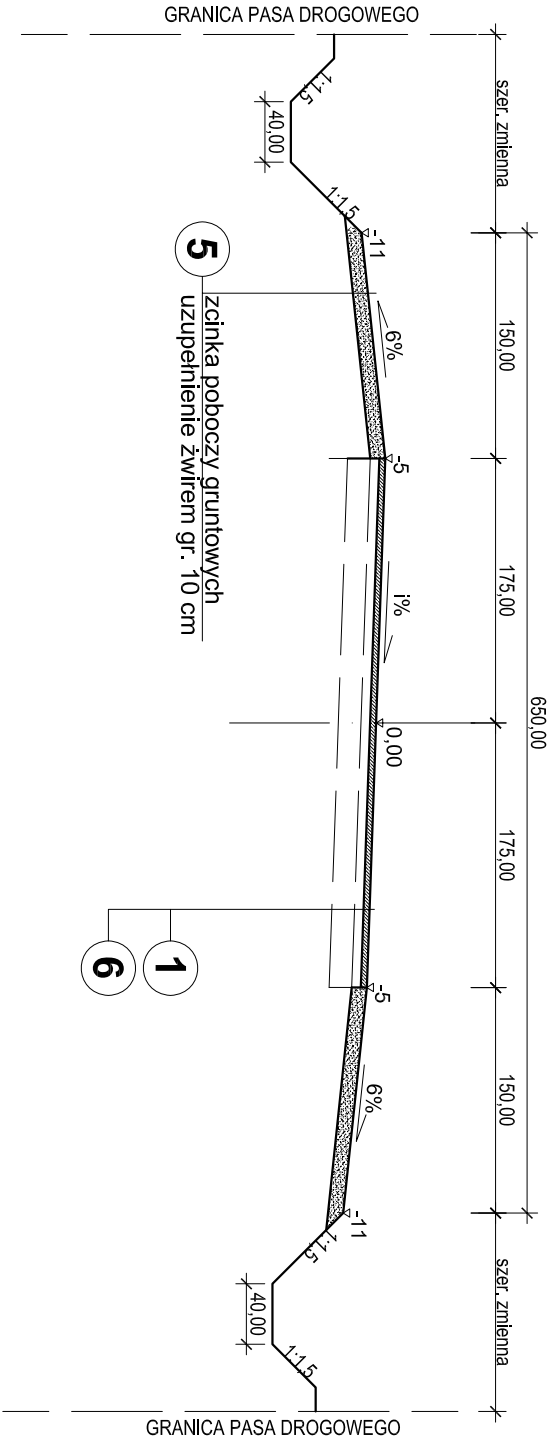

LEGENDA:

- | | |
|---|--|
| 1 | - Warstwa ścierala gr. 4 cm z betonu asfaltowego (wg. PN-S-96025)
(skroplenie ist. nawierzchni asfaltem drogowym w ilości 0,2 kg/m ²) |
| 6 | - Istniejąca nawierzchnia bitumiczna drogi |
| 5 | - Uzupełnienie poboczy żwirem gr. 10 cm |

Opis: Przebudowa drogi powiatowej nr 1914B Góki - Dziżylekwo - Pleśki Borowe - Korytki - Kaimy w lokalizacji 0+000 - 5+404, 10, działki nr 394, 156/2, 157, 292, 73			
Projektant: inż. bud. Krzysztof Święcki PDL0004/PWOK04	Podpis	Inwestor: Zarząd Dróg Powiatowych w Łomży ul. Poligonowa 30 18-400 Łomża	Rok: 07.2009
			Skala: 1:50
			Nr rys.:
Sprawdzający: Inż. Krzysztof Radziszewski WZDP-4-44520/65 UAN 7342-4692	Podpis	Rysunek: <i>Przekrój normalny</i>	